
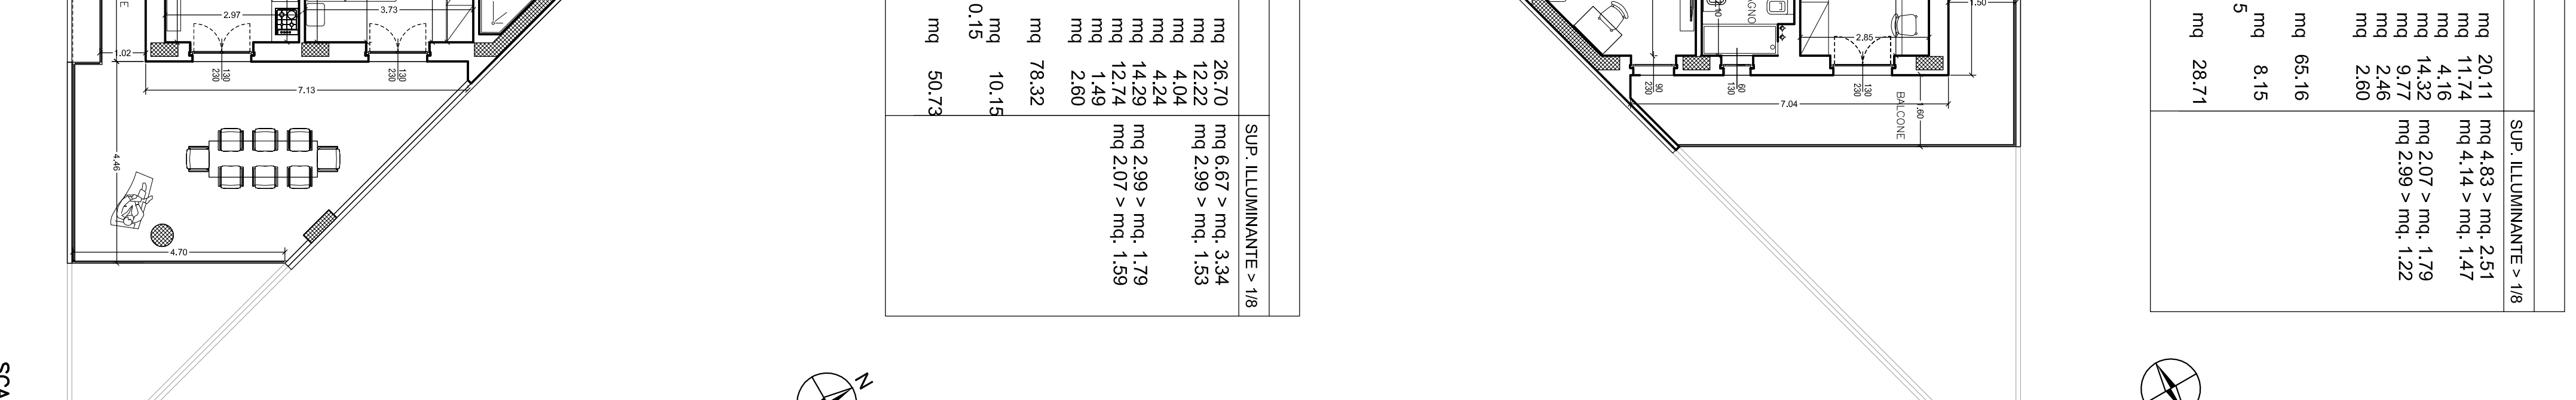


COMUNE DI BARI			
COSTRUZIONE ALLOGGI SOCIALI COMPARTO 2 - ZONA DI ESPANSIONE C2 JAPPIGA - LOC. S. ANNA MAGLIA 22 - SOTTOMAGLIA M2/11 LOTTI 1-2-3A-3B-4-5-6-7-8-9-10-11-2-13-14A-14B			
COMITENTE: Società Cooperativa Edilizia "DOMUS SABIINA" - Bari via Giulio Patroni n. 35/E			
ELABORATO: CORPO "B" PIANTA PIANO SECONDO E TERZO VERIFICHE SUPERIORI UTILI E SUPERIORI ILLUMINANTI			
17 Di. Arch. Michele Verardi			
Progetto architettonico			
SALING ANTONIO & ASSOCIATI		SALING ANTONIO & ASSOCIATI	
SALING ANTONIO & ASSOCIATI		SALING ANTONIO & ASSOCIATI	

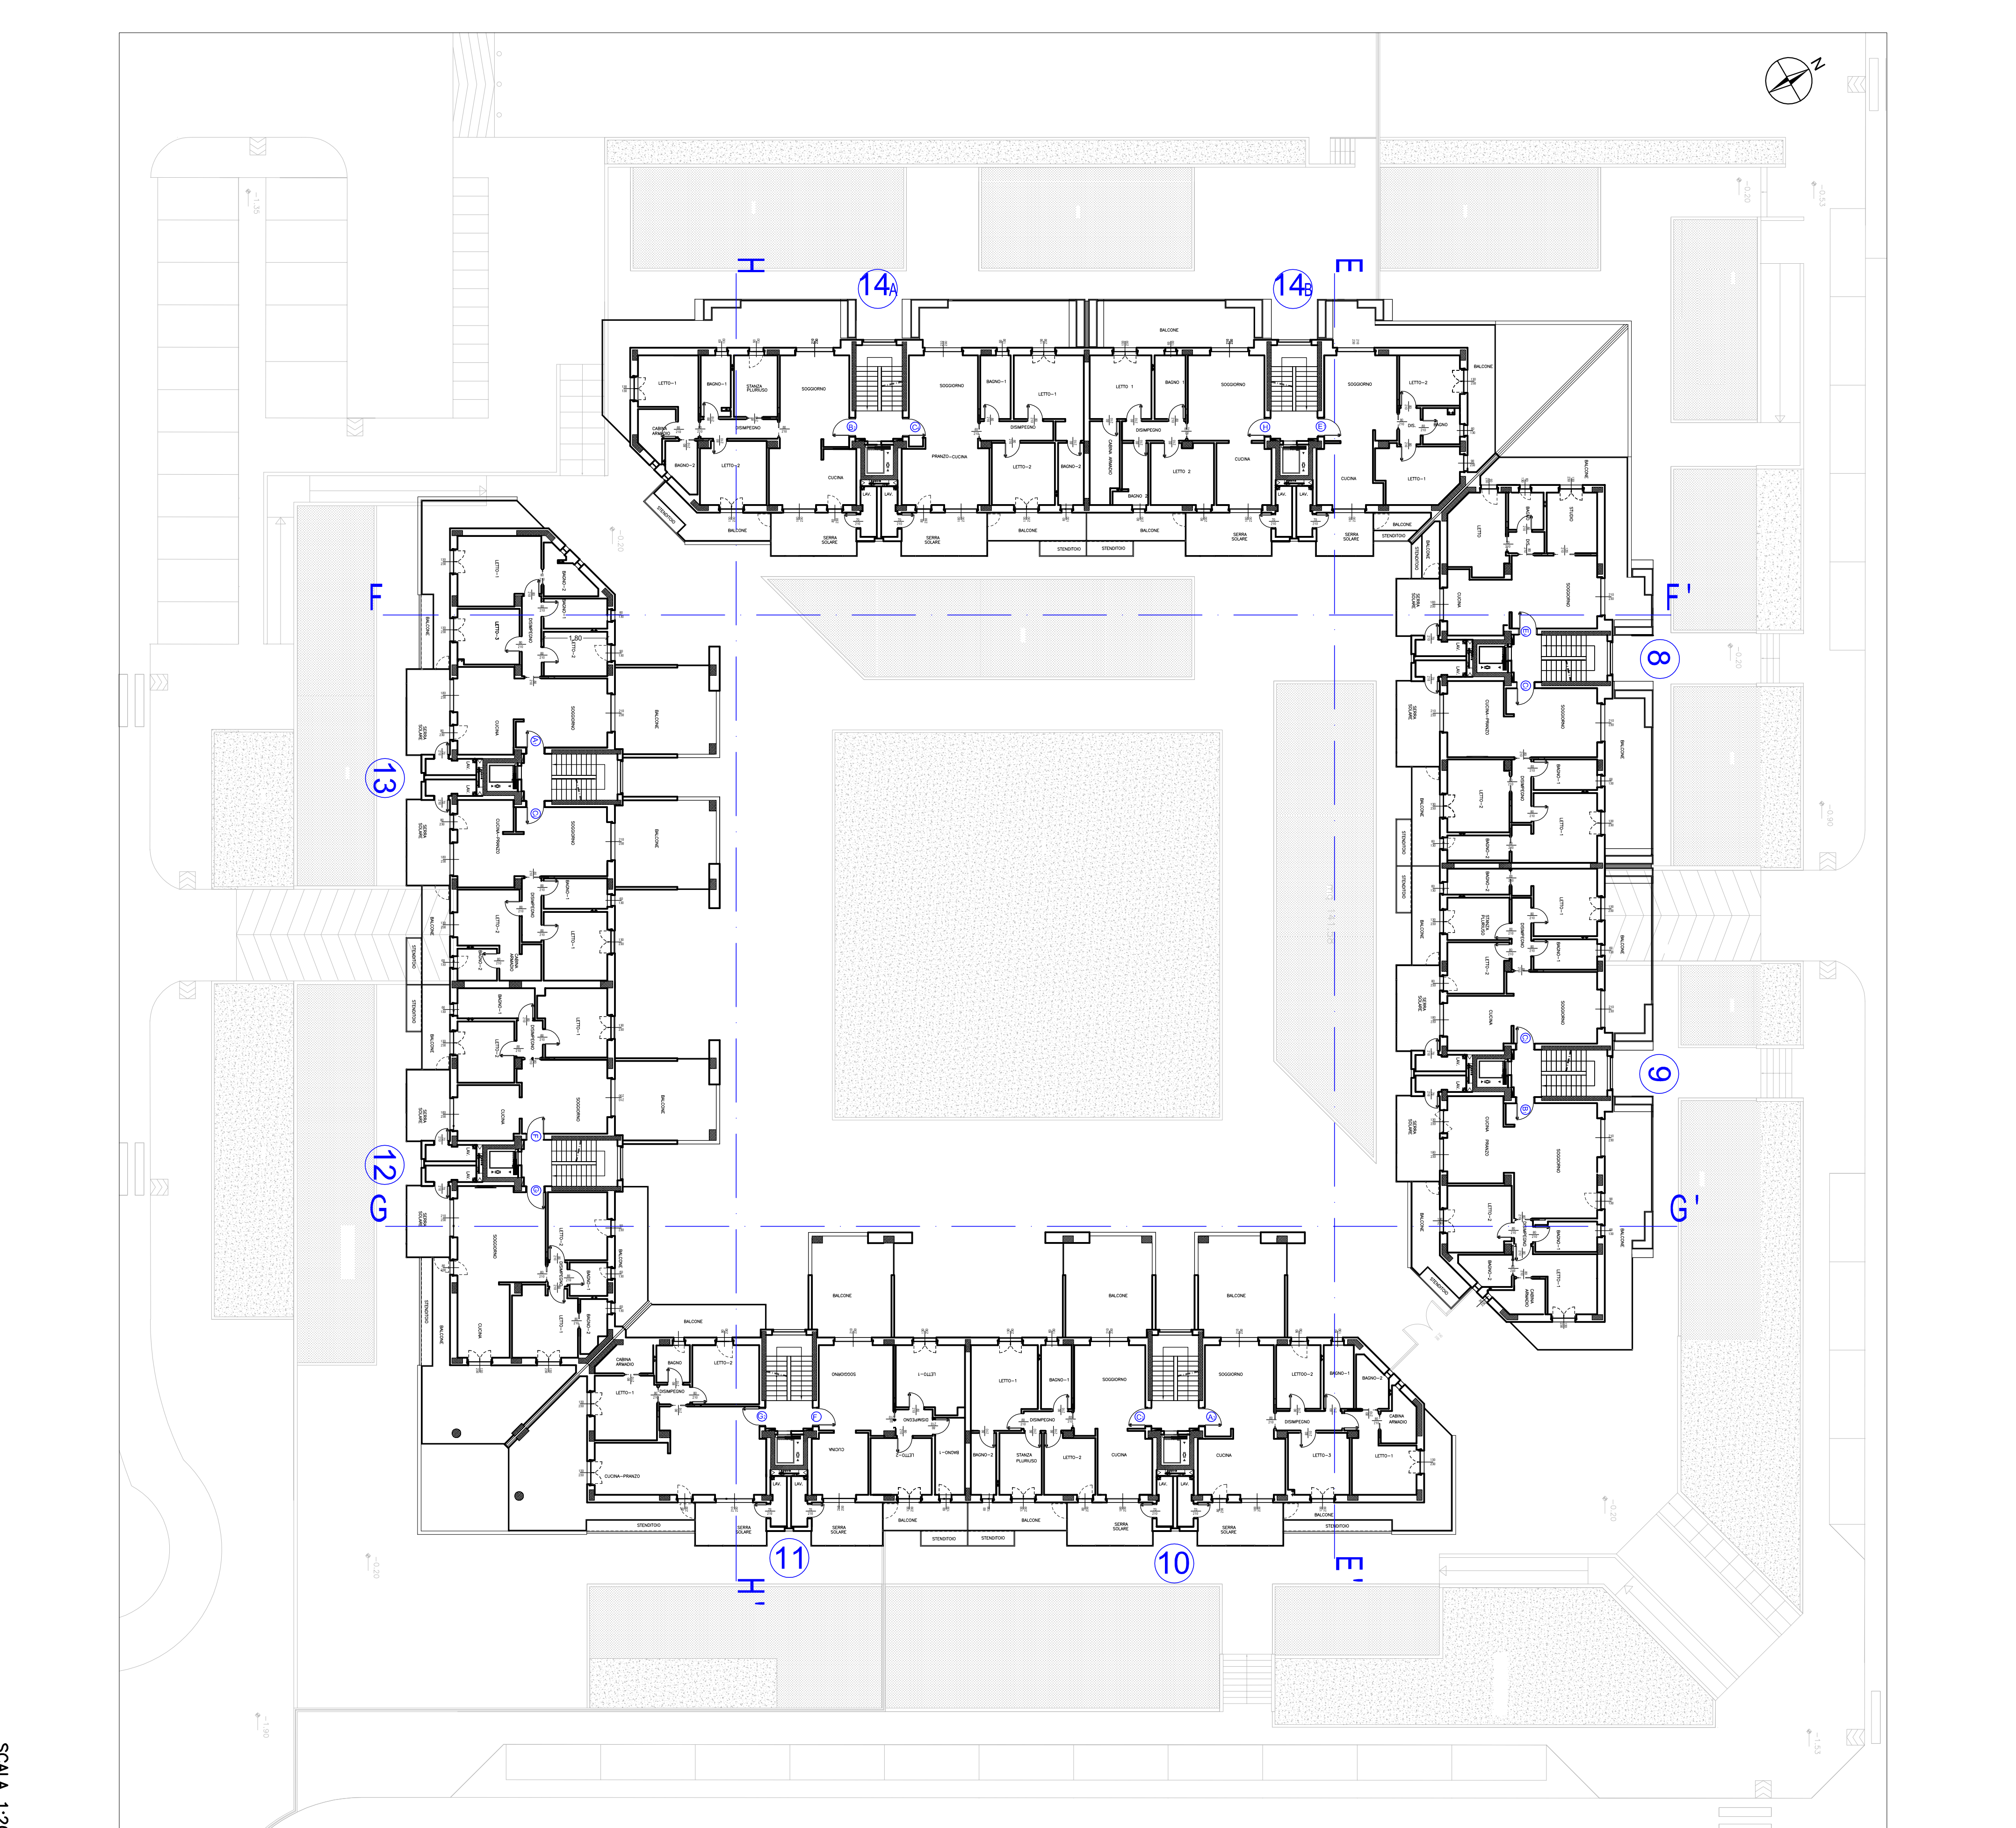

ALLOGGIO TIPO E

SECT. UTILE	SECT. ALUMINATE	%
Soggiorno	mq. 18,93	mq. 4,83
Cucina	mq. 4,07	mq. 1,44
Bagno	mq. 1,91	mq. 0,67
Letto 1	mq. 4,34	mq. 1,27
Letto 2	mq. 2,67	mq. 0,77
Disimpegno	mq. 2,05	mq. 0,58
Lavanderia	mq. 4,46	mq. 1,26
Totale superficie utile	mq. 62,86	
Superficie coperta	mq. 62,16	
Superficie totale	mq. 94,79	
Balconi	mq. 20,72	

ALLOGGIO TIPO G

SECT. UTILE	SECT. ALUMINATE	%
Soggiorno	mq. 20,33	mq. 4,83
Cucina	mq. 4,54	mq. 1,39
Bagno	mq. 4,24	mq. 1,26
Letto 1	mq. 4,34	mq. 1,27
Letto 2	mq. 2,67	mq. 0,77
Disimpegno	mq. 2,05	mq. 0,58
Lavanderia	mq. 4,46	mq. 1,26
Totale superficie utile	mq. 62,27	
Superficie coperta	mq. 62,15	
Superficie totale	mq. 94,26	
Balconi	mq. 31,96	

ALLOGGIO TIPO C

SECT. UTILE	SECT. ALUMINATE	%
Soggiorno	mq. 18,80	mq. 4,83
Cucina	mq. 4,30	mq. 1,37
Bagno	mq. 2,24	mq. 0,70
Letto 1	mq. 4,48	mq. 1,38
Letto 2	mq. 2,89	mq. 0,89
Disimpegno	mq. 1,68	mq. 0,51
Lavanderia	mq. 4,46	mq. 1,26
Totale superficie utile	mq. 62,75	
Superficie coperta	mq. 62,15	
Superficie totale	mq. 94,90	
Balconi	mq. 31,28	

ALLOGGIO TIPO B

SECT. UTILE	SECT. ALUMINATE	%
Soggiorno	mq. 20,24	mq. 4,83
Cucina	mq. 4,57	mq. 1,39
Bagno	mq. 4,24	mq. 1,26
Letto 1	mq. 4,34	mq. 1,27
Letto 2	mq. 2,67	mq. 0,77
Disimpegno	mq. 2,05	mq. 0,58
Lavanderia	mq. 4,46	mq. 1,26
Totale superficie utile	mq. 62,15	
Superficie coperta	mq. 62,15	
Superficie totale	mq. 94,30	
Balconi	mq. 46,15	

ALLOGGIO TIPO B

SECT. UTILE	SECT. ALUMINATE	%
Soggiorno	mq. 20,49	mq. 4,83
Cucina	mq. 5,02	mq. 1,48
Bagno	mq. 4,63	mq. 1,38
Letto 1	mq. 4,48	mq. 1,38
Letto 2	mq. 2,89	mq. 0,89
Disimpegno	mq. 1,68	mq. 0,51
Lavanderia	mq. 4,46	mq. 1,26
Totale superficie utile	mq. 62,67	
Superficie coperta	mq. 62,15	
Superficie totale	mq. 94,82	
Balconi	mq. 46,68	

ALLOGGIO TIPO C

SECT. UTILE	SECT. ALUMINATE	%
Soggiorno	mq. 20,49	mq. 4,83
Cucina	mq. 4,72	mq. 1,39
Bagno	mq. 4,58	mq. 1,38
Letto 1	mq. 4,54	mq. 1,38
Letto 2	mq. 2,89	mq. 0,89
Disimpegno	mq. 1,68	mq. 0,51
Lavanderia	mq. 4,46	mq. 1,26
Totale superficie utile	mq. 62,90	
Superficie coperta	mq. 62,15	
Superficie totale	mq. 95,05	
Balconi	mq. 31,28	

ALLOGGIO TIPO H

SECT. UTILE	SECT. ALUMINATE	%
Soggiorno	mq. 20,92	mq. 4,83
Cucina	mq. 5,03	mq. 1,48
Bagno	mq. 4,63	mq. 1,38
Letto 1	mq. 4,48	mq. 1,38
Letto 2	mq. 2,89	mq. 0,89
Disimpegno	mq. 1,68	mq. 0,51
Lavanderia	mq. 4,46	mq. 1,26
Totale superficie utile	mq. 62,71	
Superficie coperta	mq. 62,15	
Superficie totale	mq. 94,86	
Balconi	mq. 31,28	

ALLOGGIO TIPO E

SECT. UTILE	SECT. ALUMINATE	%
Soggiorno	mq. 20,11	mq. 4,83
Cucina	mq. 4,16	mq. 1,47
Bagno	mq. 1,87	mq. 0,66
Letto 1	mq. 4,32	mq. 1,26
Letto 2	mq. 2,67	mq. 0,77
Disimpegno	mq. 2,05	mq. 0,58
Lavanderia	mq. 4,46	mq. 1,26
Totale superficie utile	mq. 62,06	
Superficie coperta	mq. 62,15	
Superficie totale	mq. 94,21	
Balconi	mq. 20,72	

ALLOGGIO TIPO G

SECT. UTILE	SECT. ALUMINATE	%
Soggiorno	mq. 21,70	mq. 4,83
Cucina	mq. 4,26	mq. 1,33
Bagno	mq. 4,34	mq. 1,27
Letto 1	mq. 4,24	mq. 1,26
Letto 2	mq. 2,67	mq. 0,77
Disimpegno	mq. 2,05	mq. 0,58
Lavanderia	mq. 4,46	mq. 1,26
Totale superficie utile	mq. 62,32	
Superficie coperta	mq. 62,15	
Superficie totale	mq. 94,47	
Balconi	mq. 20,72	

SCALA 1:200

SCALA 1:100