


COMUNE DI BARI													
COSTRUZIONE ALLOGGI SOCIALI													
COMPARTO 2 - ZONA DI ESPANSIONE C2													
JAPUGIA - LOC. S. ANNA													
MAGLIA Z2 - SOTTOMAGLIA M2/11													
LOTTI 1-2-3A-3B-4-5-6-7-8-9-10-11-12-13-14A-14B													
COMITENTE													
Società Cooperativa Edilizia "DOMUS SABIWA" - Bari													
via Giulio Patroni n. 35/E													
ELABORATO													
CORPO "B"													
PIANTA PIANO QUARTO													
VERIFICHE SUPERFICI UTILI E SUPERFICI ILLUMINANTI													
18													
Dr. Arch. Michele Verardi													
Progetto architettonico													
<table border="1"> <tr> <td>PROGETTO</td> <td>18/01/2010</td> </tr> <tr> <td>VERIFICA</td> <td>18/01/2010</td> </tr> <tr> <td>REVISIONE</td> <td>18/01/2010</td> </tr> </table>	PROGETTO	18/01/2010	VERIFICA	18/01/2010	REVISIONE	18/01/2010	<table border="1"> <tr> <td>PROGETTO</td> <td>18/01/2010</td> </tr> <tr> <td>VERIFICA</td> <td>18/01/2010</td> </tr> <tr> <td>REVISIONE</td> <td>18/01/2010</td> </tr> </table>	PROGETTO	18/01/2010	VERIFICA	18/01/2010	REVISIONE	18/01/2010
PROGETTO	18/01/2010												
VERIFICA	18/01/2010												
REVISIONE	18/01/2010												
PROGETTO	18/01/2010												
VERIFICA	18/01/2010												
REVISIONE	18/01/2010												
SAVING ENERGY & WATER	SAVING MATERIALITY												
SAVING QUALITY OF LIFE	SAVING CULTURAL HERITAGE												

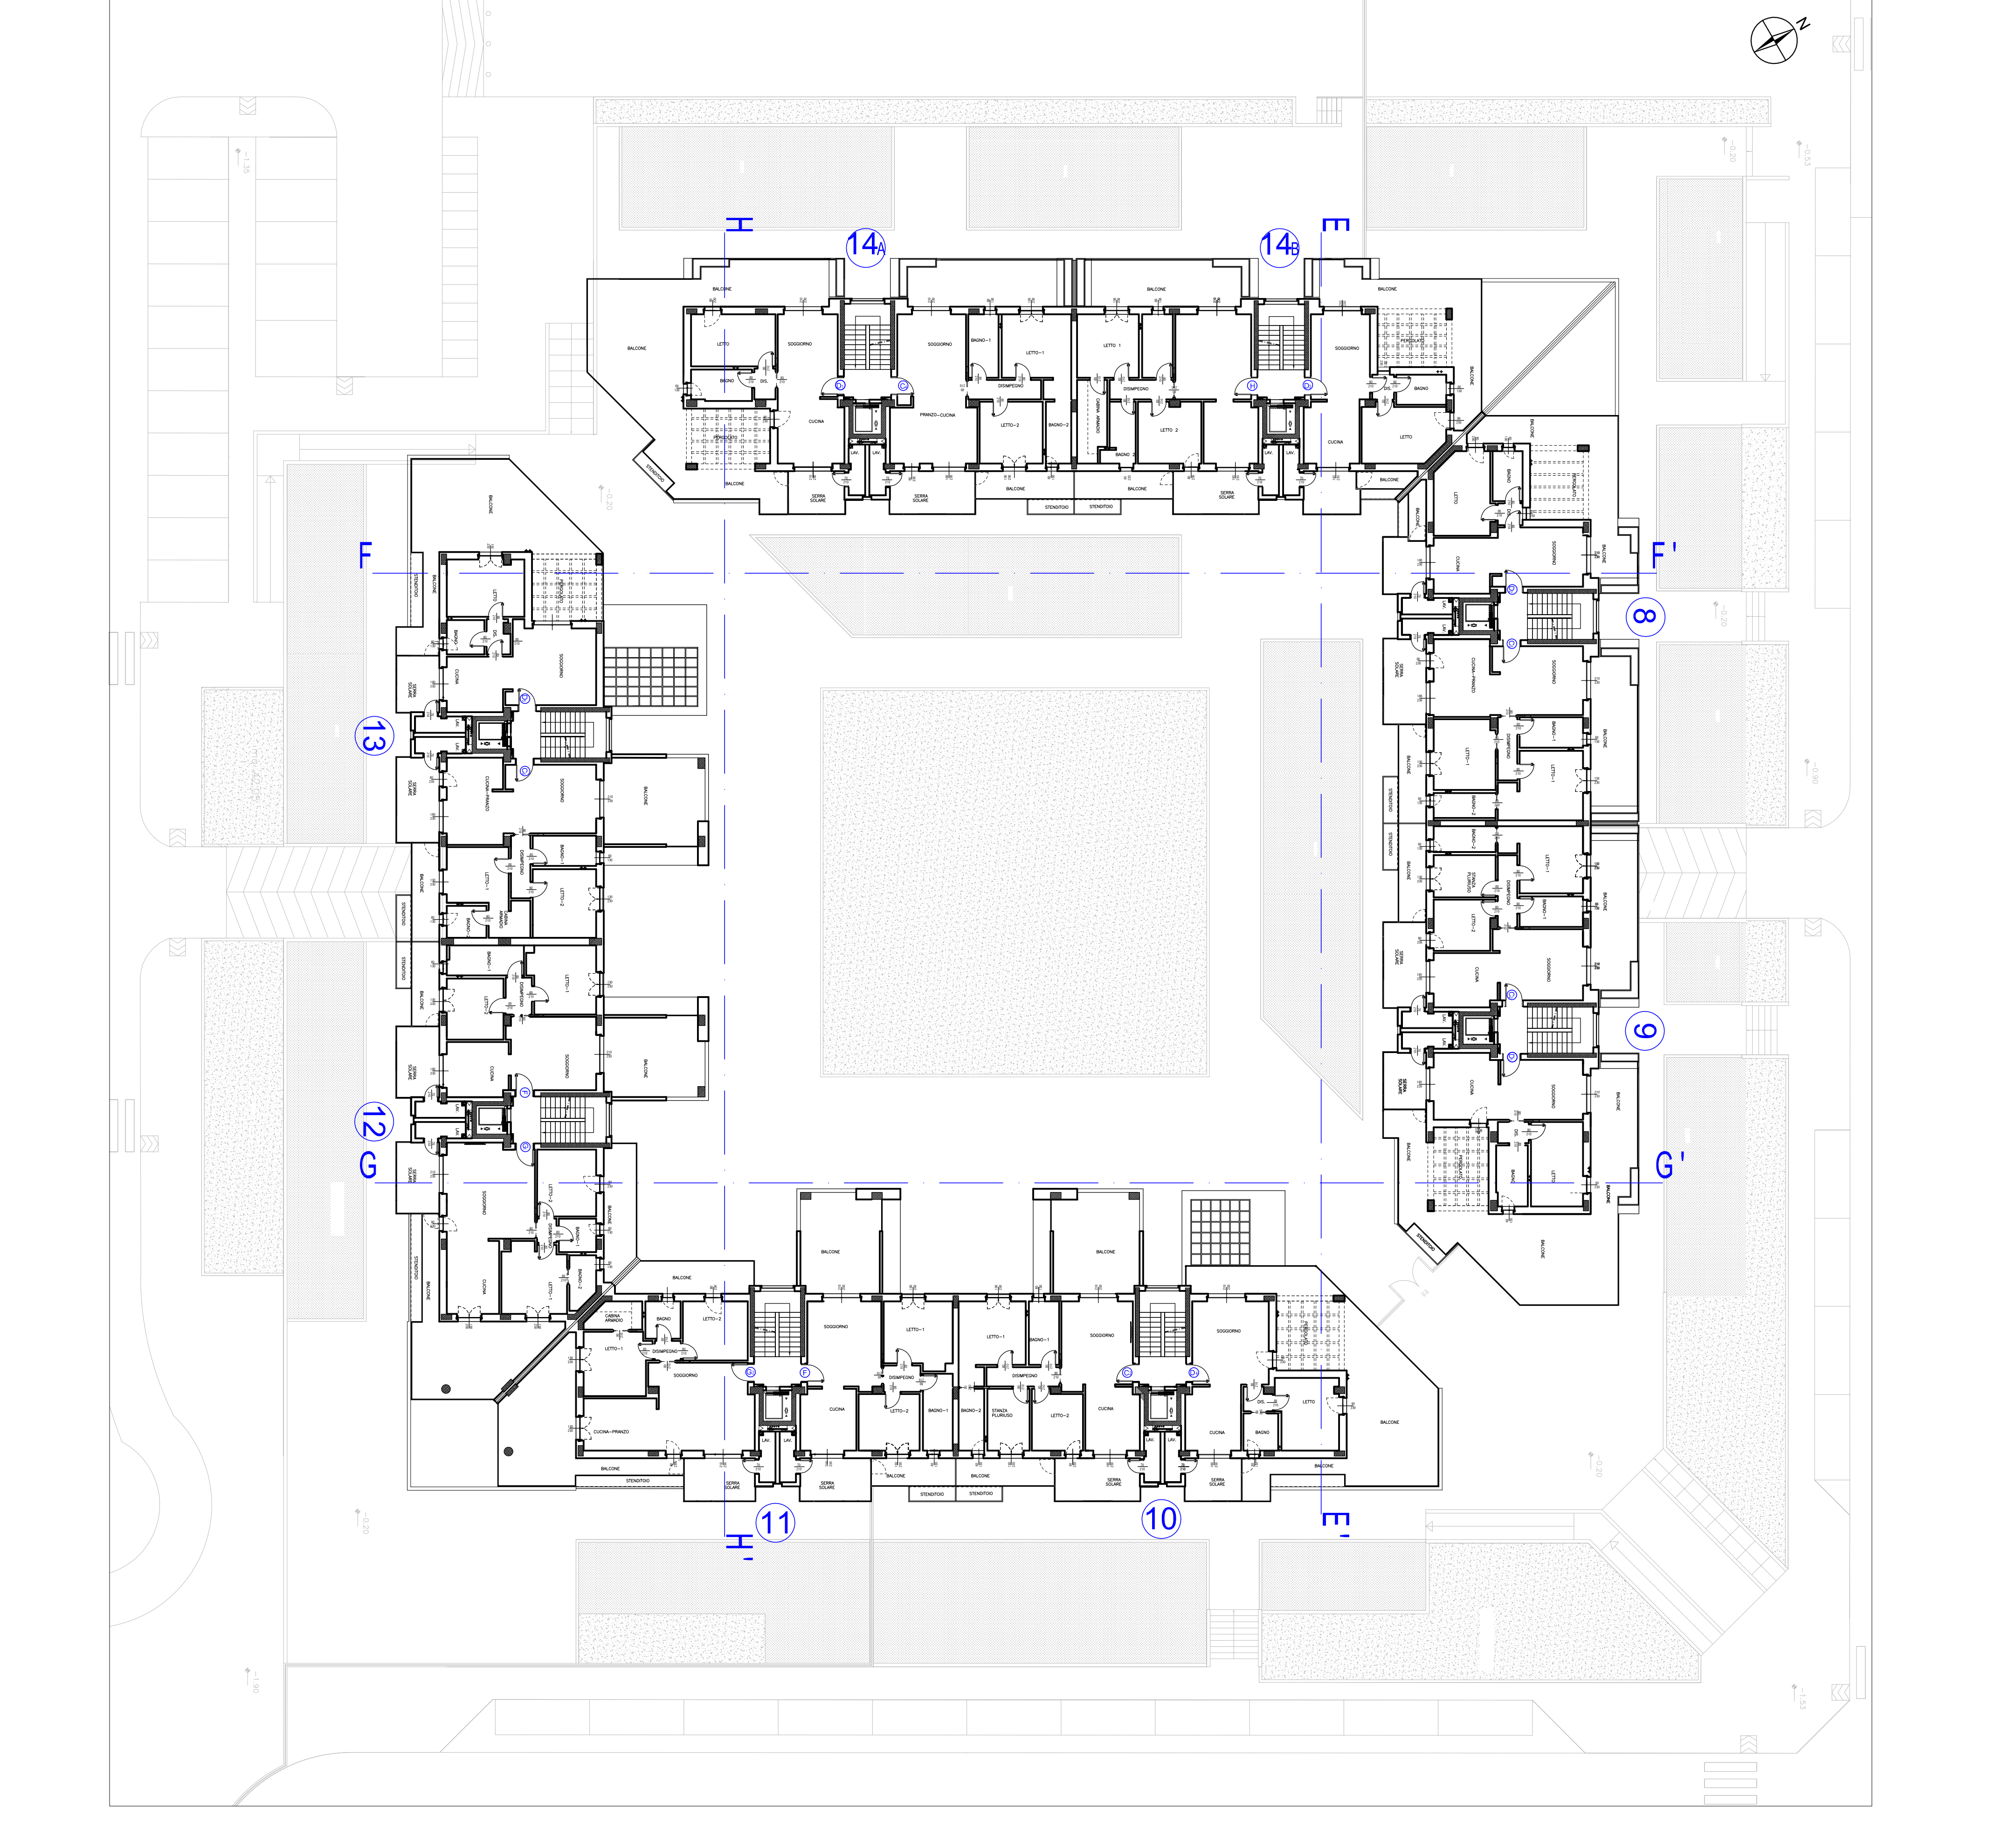

SCALA 1:200



SCALA 1:200



SCALA 1:100

ALLOGGIO TIPO D.

SUP. UTILE	SUP. ILLUMINATE
Soggiorno	mq 17,24
Bagno 1	mq 4,43
Bagno 2	mq 4,43
Disimpegno	mq 4,81
Corridoio	mq 1,73
Lavanderia	mq 2,60
Totale superficie utile	mq 31,81
Superficie utile	mq 7,64
Superficie utile	mq 39,45
Balconi	mq 40,01

ALLOGGIO TIPO C.

SUP. UTILE	SUP. ILLUMINATE
Soggiorno	mq 20,33
Bagno 1	mq 4,62
Bagno 2	mq 4,62
Disimpegno	mq 4,24
Corridoio	mq 2,98
Lavanderia	mq 2,98
Totale superficie utile	mq 38,75
Superficie utile	mq 13,15
Superficie utile	mq 51,90
Balconi	mq 31,28

ALLOGGIO TIPO C.

SUP. UTILE	SUP. ILLUMINATE
Soggiorno	mq 18,80
Bagno 1	mq 4,83
Bagno 2	mq 4,83
Disimpegno	mq 4,13
Corridoio	mq 2,98
Lavanderia	mq 2,98
Totale superficie utile	mq 32,55
Superficie utile	mq 12,15
Superficie utile	mq 44,70
Balconi	mq 31,28

ALLOGGIO TIPO D.

SUP. UTILE	SUP. ILLUMINATE
Soggiorno	mq 16,91
Bagno 1	mq 4,83
Bagno 2	mq 4,83
Disimpegno	mq 4,13
Corridoio	mq 2,98
Lavanderia	mq 2,98
Totale superficie utile	mq 32,66
Superficie utile	mq 12,15
Superficie utile	mq 44,81
Balconi	mq 31,28

ALLOGGIO TIPO D.

SUP. UTILE	SUP. ILLUMINATE
Soggiorno	mq 16,91
Bagno 1	mq 4,83
Bagno 2	mq 4,83
Disimpegno	mq 4,13
Corridoio	mq 2,98
Lavanderia	mq 2,98
Totale superficie utile	mq 32,66
Superficie utile	mq 12,15
Superficie utile	mq 44,81
Balconi	mq 31,28

ALLOGGIO TIPO C.

SUP. UTILE	SUP. ILLUMINATE
Soggiorno	mq 20,49
Bagno 1	mq 4,83
Bagno 2	mq 4,83
Disimpegno	mq 4,17
Corridoio	mq 2,98
Lavanderia	mq 2,98
Totale superficie utile	mq 38,75
Superficie utile	mq 13,15
Superficie utile	mq 51,90
Balconi	mq 31,28

ALLOGGIO TIPO H.

SUP. UTILE	SUP. ILLUMINATE
Soggiorno	mq 20,33
Bagno 1	mq 4,62
Bagno 2	mq 4,62
Disimpegno	mq 4,24
Corridoio	mq 2,98
Lavanderia	mq 2,98
Totale superficie utile	mq 38,75
Superficie utile	mq 13,15
Superficie utile	mq 51,90
Balconi	mq 31,28

ALLOGGIO TIPO D.

SUP. UTILE	SUP. ILLUMINATE
Soggiorno	mq 17,24
Bagno 1	mq 4,43
Bagno 2	mq 4,43
Disimpegno	mq 4,81
Corridoio	mq 1,73
Lavanderia	mq 2,60
Totale superficie utile	mq 31,81
Superficie utile	mq 7,64
Superficie utile	mq 39,45
Balconi	mq 40,01

ALLOGGIO TIPO G.

SUP. UTILE	SUP. ILLUMINATE
Soggiorno	mq 21,92
Bagno 1	mq 6,67
Bagno 2	mq 6,67
Disimpegno	mq 4,26
Corridoio	mq 2,98
Lavanderia	mq 2,98
Totale superficie utile	mq 38,46
Superficie utile	mq 13,15
Superficie utile	mq 51,61
Balconi	mq 30,73

ALLOGGIO TIPO F.

SUP. UTILE	SUP. ILLUMINATE
Soggiorno	mq 20,36
Bagno 1	mq 4,62
Bagno 2	mq 4,62
Disimpegno	mq 4,24
Corridoio	mq 2,98
Lavanderia	mq 2,98
Totale superficie utile	mq 38,23
Superficie utile	mq 13,15
Superficie utile	mq 51,38
Balconi	mq 32,89

ALLOGGIO TIPO G.

SUP. UTILE	SUP. ILLUMINATE
Soggiorno	mq 19,40
Bagno 1	mq 6,57
Bagno 2	mq 6,57
Disimpegno	mq 4,26
Corridoio	mq 2,98
Lavanderia	mq 2,98
Totale superficie utile	mq 38,75
Superficie utile	mq 13,15
Superficie utile	mq 51,90
Balconi	mq 30,64

ALLOGGIO TIPO D.

SUP. UTILE	SUP. ILLUMINATE
Soggiorno	mq 20,46
Bagno 1	mq 4,83
Bagno 2	mq 4,83
Disimpegno	mq 4,26
Corridoio	mq 2,98
Lavanderia	mq 2,98
Totale superficie utile	mq 38,82
Superficie utile	mq 13,15
Superficie utile	mq 51,97
Balconi	mq 31,27

ALLOGGIO TIPO D.

SUP. UTILE	SUP. ILLUMINATE
Soggiorno	mq 21,24
Bagno 1	mq 4,83
Bagno 2	mq 4,83
Disimpegno	mq 4,15
Corridoio	mq 2,98
Lavanderia	mq 2,98
Totale superficie utile	mq 39,01
Superficie utile	mq 13,15
Superficie utile	mq 52,16
Balconi	mq 30,64

ALLOGGIO TIPO C.

SUP. UTILE	SUP. ILLUMINATE
Soggiorno	mq 20,37
Bagno 1	mq 4,62
Bagno 2	mq 4,62
Disimpegno	mq 4,17
Corridoio	mq 2,98
Lavanderia	mq 2,98
Totale superficie utile	mq 38,75
Superficie utile	mq 13,15
Superficie utile	mq 51,85
Balconi	mq 30,64

ALLOGGIO TIPO F.

SUP. UTILE	SUP. ILLUMINATE
Soggiorno	mq 20,36
Bagno 1	mq 4,62
Bagno 2	mq 4,62
Disimpegno	mq 4,24
Corridoio	mq 2,98
Lavanderia	mq 2,98
Totale superficie utile	mq 38,23
Superficie utile	mq 13,15
Superficie utile	mq 51,53
Balconi	mq 32,89

ALLOGGIO TIPO G.

SUP. UTILE	SUP. ILLUMINATE
Soggiorno	mq 21,90
Bagno 1	mq 6,67
Bagno 2	mq 6,67
Disimpegno	mq 4,26
Corridoio	mq 2,98
Lavanderia	mq 2,98
Totale superficie utile	mq 38,32
Superficie utile	mq 13,15
Superficie utile	mq 51,47
Balconi	mq 30,73