


<b>COMUNE DI BARI</b>	
COSTRUZIONE ALLOGGI SOCIALI COMPARTO 2 - ZONA DI ESPANSIONE C2 MAGLIA 22 - SOTTOMAGLIA M2/11	
LOTTE 1-2-3A-3B-4-5-6-7-8-9-10-11-12-13-14A-14B	
COMITANTE: Società Cooperativa Edilizia "DOMUS SABINA" - Bari via Giulio Peroni n. 35E	
ELABORATO: CORPO "A" PIANTA PIANO SECONDO E TERZO VERIFICHE SUPERIORI UTILI E SUPERICI ILLUMINANTI	
<b>8</b>	
Progetto architettonico	
Architetto: Ing. Michele Virardi Via S. Maria Maddalena, 111 70121 Bari (BA)	Architetto: Ing. Michele Virardi Via S. Maria Maddalena, 111 70121 Bari (BA)
Architetto: Ing. Michele Virardi Via S. Maria Maddalena, 111 70121 Bari (BA)	Architetto: Ing. Michele Virardi Via S. Maria Maddalena, 111 70121 Bari (BA)

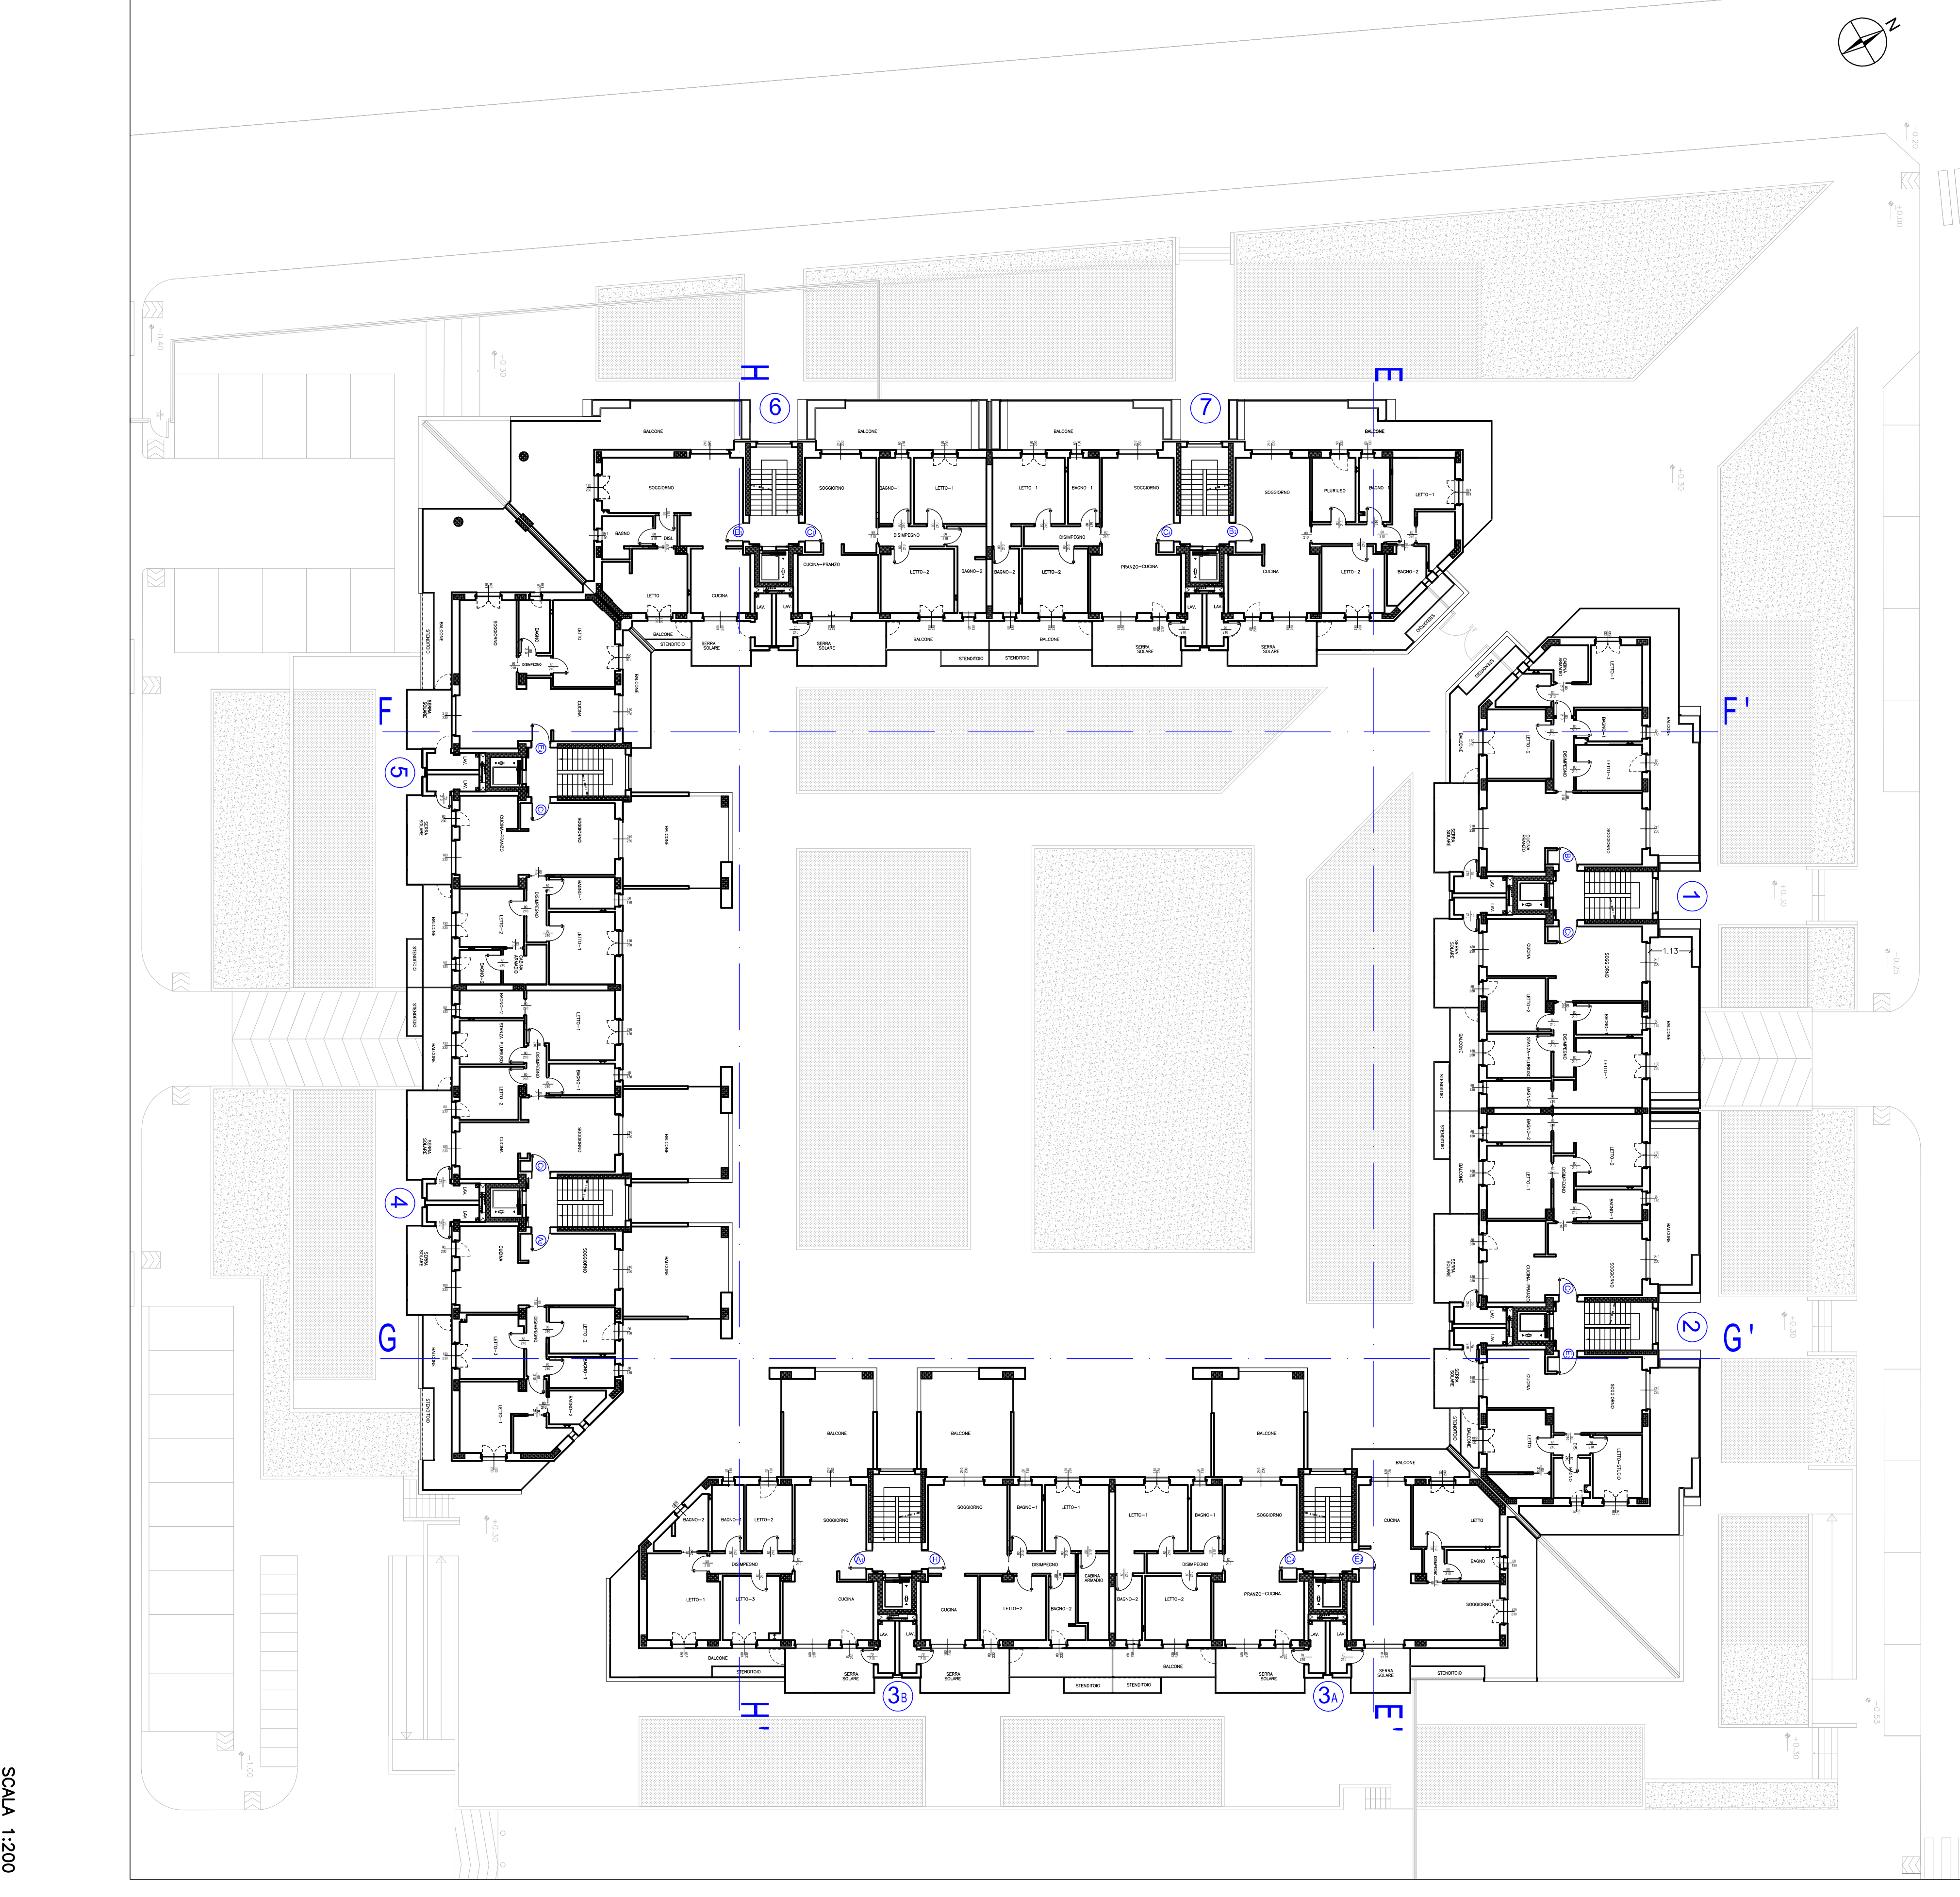

SCALA 1:200

ALLOGGIO TIPO B

SPQ. UTILE	SPQ. ILLUMINATE + 18
Soggiorno	mq. 32,74
Bagno 1	mq. 4,80
Bagno 2	mq. 5,27
Letto 1	mq. 12,23
Letto 2	mq. 12,23
Disimpegno	mq. 1,41
Lavanderia	mq. 2,80
Totale superficie utile	mq. 63,21
Scala comune	mq. 12,15
15% di 83,36 = 14,00	mq. 12,15
Balconi	mq. 48,01

ALLOGGIO TIPO C


SPQ. UTILE	SPQ. ILLUMINATE + 18
Soggiorno	mq. 18,81
Bagno 1	mq. 6,19
Bagno 2	mq. 6,19
Letto 1	mq. 15,40
Letto 2	mq. 15,40
Disimpegno	mq. 8,40
Lavanderia	mq. 2,80
Totale superficie utile	mq. 62,36
Scala comune	mq. 12,15
15% di 62,36 = 9,35	mq. 12,15
Balconi	mq. 31,38

ALLOGGIO TIPO C

SPQ. UTILE	SPQ. ILLUMINATE + 18
Soggiorno	mq. 19,32
Bagno 1	mq. 6,17
Bagno 2	mq. 6,17
Letto 1	mq. 15,40
Letto 2	mq. 15,40
Disimpegno	mq. 8,40
Lavanderia	mq. 2,80
Totale superficie utile	mq. 62,36
Scala comune	mq. 12,15
15% di 62,36 = 9,35	mq. 12,15
Balconi	mq. 31,38

ALLOGGIO TIPO E

SPQ. UTILE	SPQ. ILLUMINATE + 18
Soggiorno	mq. 20,87
Bagno 1	mq. 4,80
Bagno 2	mq. 4,80
Letto 1	mq. 12,23
Letto 2	mq. 12,23
Disimpegno	mq. 1,41
Lavanderia	mq. 2,80
Totale superficie utile	mq. 64,70
Scala comune	mq. 12,15
15% di 76,85 = 11,53	mq. 12,15
Balconi	mq. 35,51

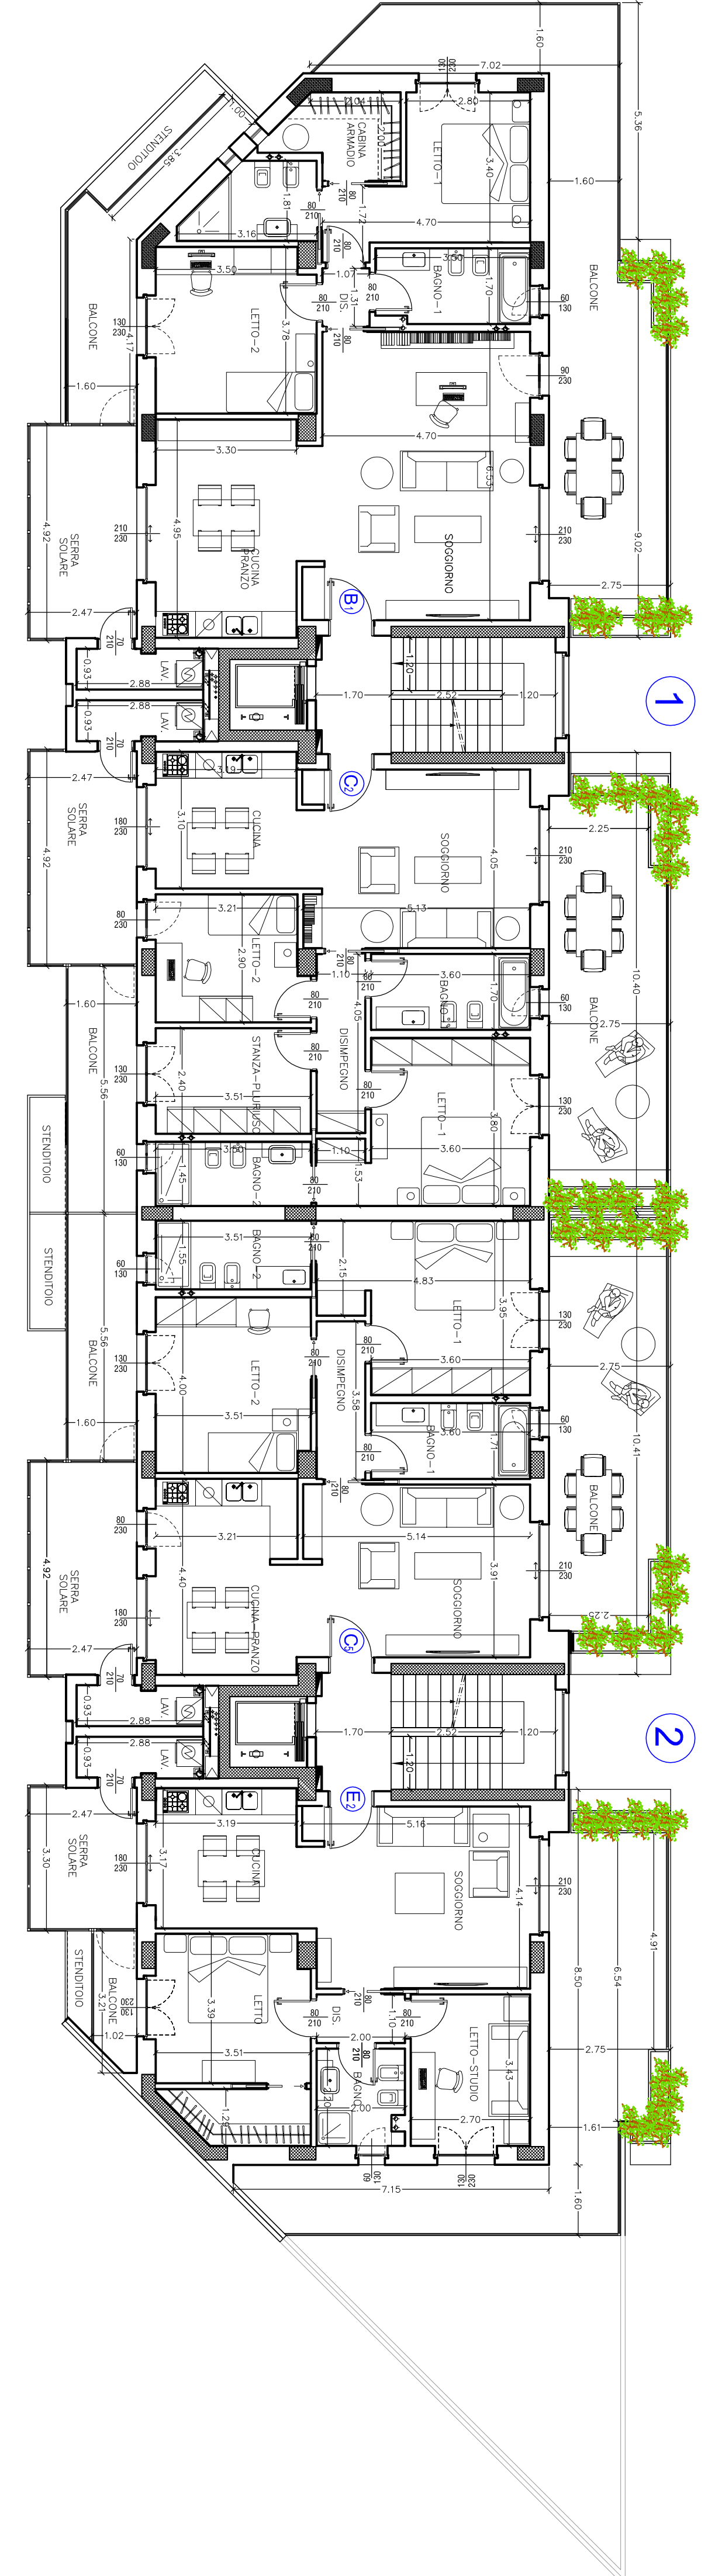

ALLOGGIO TIPO A

SPQ. UTILE	SPQ. ILLUMINATE + 18
Soggiorno	mq. 20,26
Bagno 1	mq. 5,17
Bagno 2	mq. 5,17
Letto 1	mq. 11,77
Letto 2	mq. 11,77
Disimpegno	mq. 4,97
Lavanderia	mq. 2,80
Totale superficie utile	mq. 63,29
Scala comune	mq. 12,15
15% di 63,29 = 9,49	mq. 12,15
Balconi	mq. 48,01

ALLOGGIO TIPO H


SPQ. UTILE	SPQ. ILLUMINATE + 18
Soggiorno	mq. 20,88
Bagno 1	mq. 4,14
Bagno 2	mq. 4,14
Letto 1	mq. 15,40
Letto 2	mq. 15,40
Disimpegno	mq. 8,40
Lavanderia	mq. 2,80
Totale superficie utile	mq. 62,36
Scala comune	mq. 12,15
15% di 62,36 = 9,35	mq. 12,15
Balconi	mq. 30,34

ALLOGGIO TIPO C

SPQ. UTILE	SPQ. ILLUMINATE + 18
Soggiorno	mq. 20,87
Bagno 1	mq. 4,80
Bagno 2	mq. 4,80
Letto 1	mq. 12,23
Letto 2	mq. 12,23
Disimpegno	mq. 1,41
Lavanderia	mq. 2,80
Totale superficie utile	mq. 62,36
Scala comune	mq. 12,15
15% di 62,36 = 9,35	mq. 12,15
Balconi	mq. 31,38

ALLOGGIO TIPO E

SPQ. UTILE	SPQ. ILLUMINATE + 18
Soggiorno	mq. 21,23
Bagno 1	mq. 4,80
Bagno 2	mq. 4,80
Letto 1	mq. 12,23
Letto 2	mq. 12,23
Disimpegno	mq. 1,41
Lavanderia	mq. 2,80
Totale superficie utile	mq. 65,51
Scala comune	mq. 12,15
15% di 65,51 = 9,83	mq. 12,15
Balconi	mq. 28,55

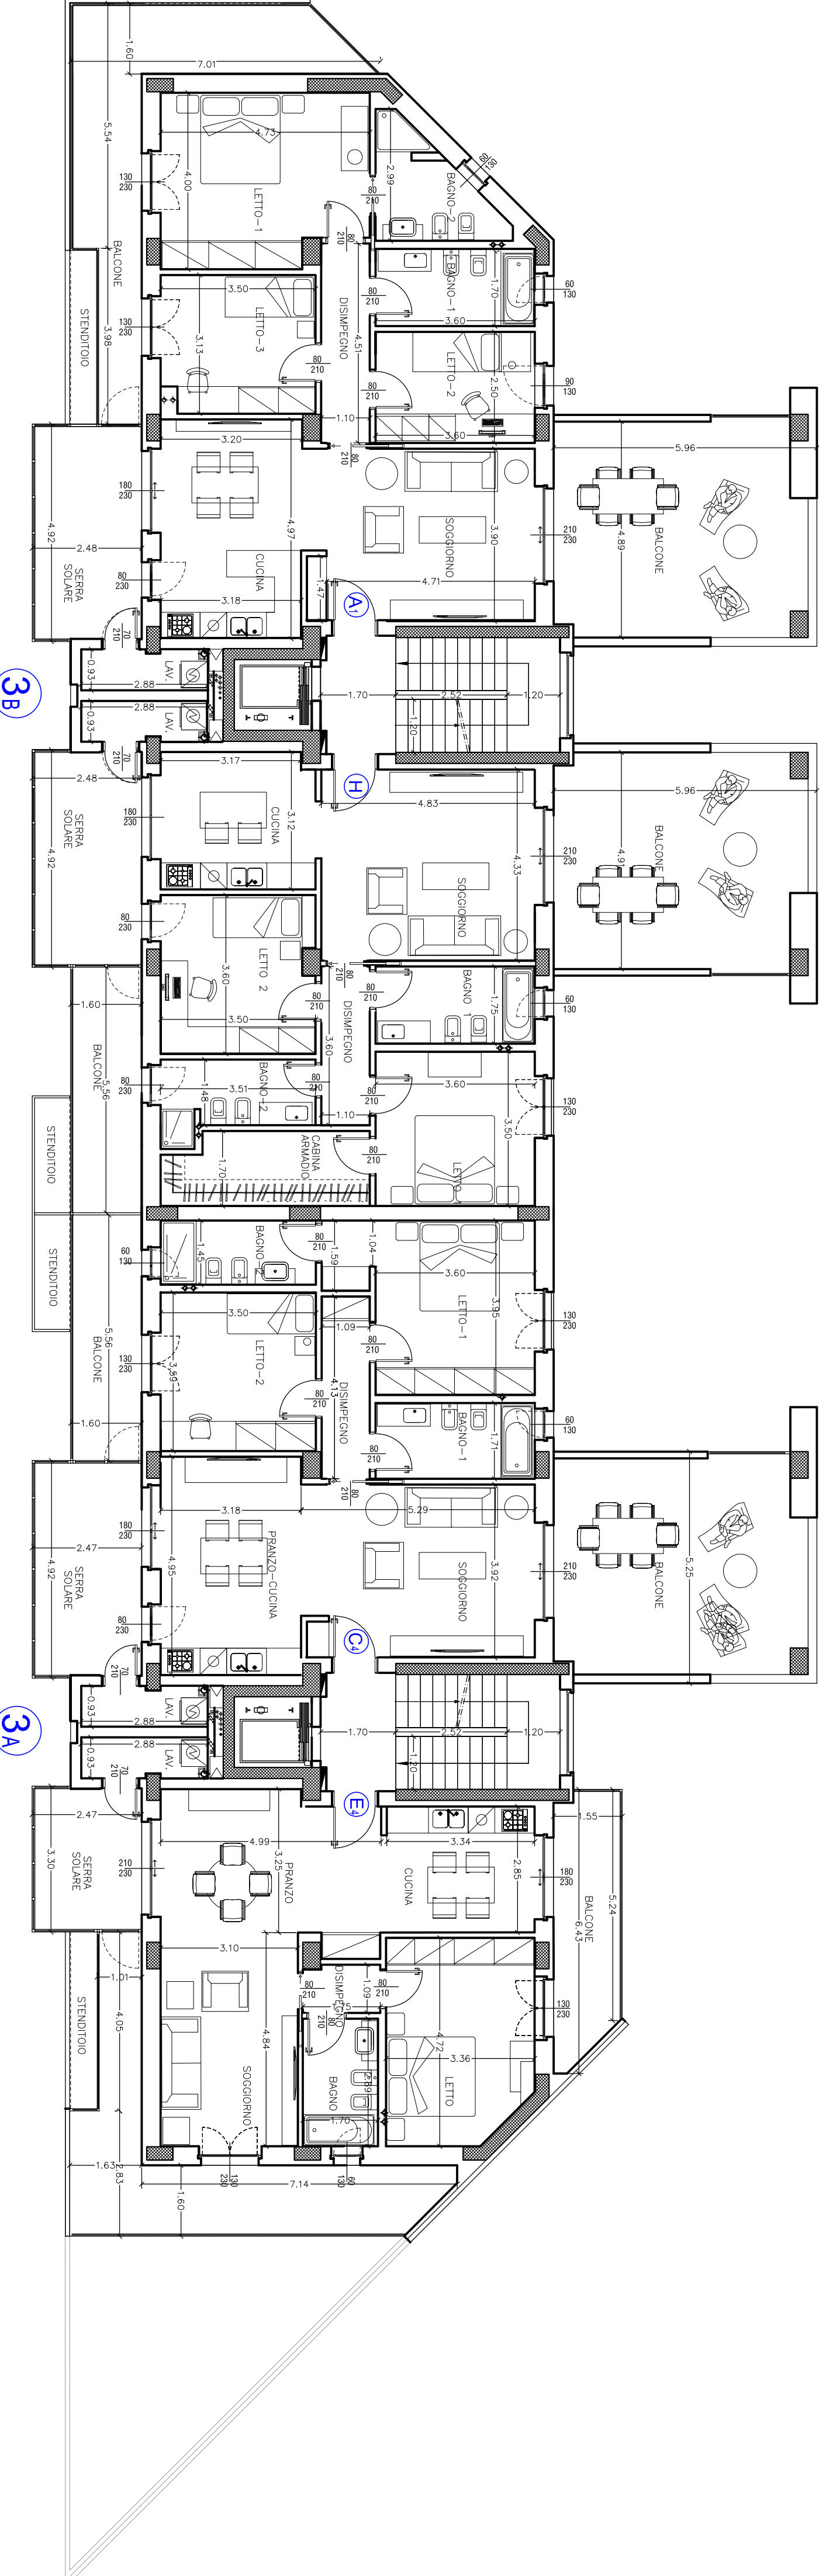

SCALA 1:200

ALLOGGIO TIPO E

SPQ. UTILE	SPQ. ILLUMINATE + 18
Soggiorno	mq. 20,33
Bagno 1	mq. 4,80
Bagno 2	mq. 4,80
Letto 1	mq. 12,23
Letto 2	mq. 12,23
Disimpegno	mq. 1,41
Lavanderia	mq. 2,80
Totale superficie utile	mq. 64,73
Scala comune	mq. 12,15
15% di 64,73 = 9,71	mq. 12,15
Balconi	mq. 54,00

ALLOGGIO TIPO C


SPQ. UTILE	SPQ. ILLUMINATE + 18
Soggiorno	mq. 20,33
Bagno 1	mq. 4,80
Bagno 2	mq. 4,80
Letto 1	mq. 12,23
Letto 2	mq. 12,23
Disimpegno	mq. 1,41
Lavanderia	mq. 2,80
Totale superficie utile	mq. 62,36
Scala comune	mq. 12,15
15% di 62,36 = 9,35	mq. 12,15
Balconi	mq. 31,38

ALLOGGIO TIPO C

SPQ. UTILE	SPQ. ILLUMINATE + 18
Soggiorno	mq. 20,49
Bagno 1	mq. 4,80
Bagno 2	mq. 4,80
Letto 1	mq. 12,23
Letto 2	mq. 12,23
Disimpegno	mq. 1,41
Lavanderia	mq. 2,80
Totale superficie utile	mq. 62,36
Scala comune	mq. 12,15
15% di 62,36 = 9,35	mq. 12,15
Balconi	mq. 31,38

ALLOGGIO TIPO B

SPQ. UTILE	SPQ. ILLUMINATE + 18
Soggiorno	mq. 21,10
Bagno 1	mq. 4,80
Bagno 2	mq. 4,80
Letto 1	mq. 12,23
Letto 2	mq. 12,23
Disimpegno	mq. 1,41
Lavanderia	mq. 2,80
Totale superficie utile	mq. 63,05
Scala comune	mq. 12,15
15% di 63,05 = 9,46	mq. 12,15
Balconi	mq. 47,84

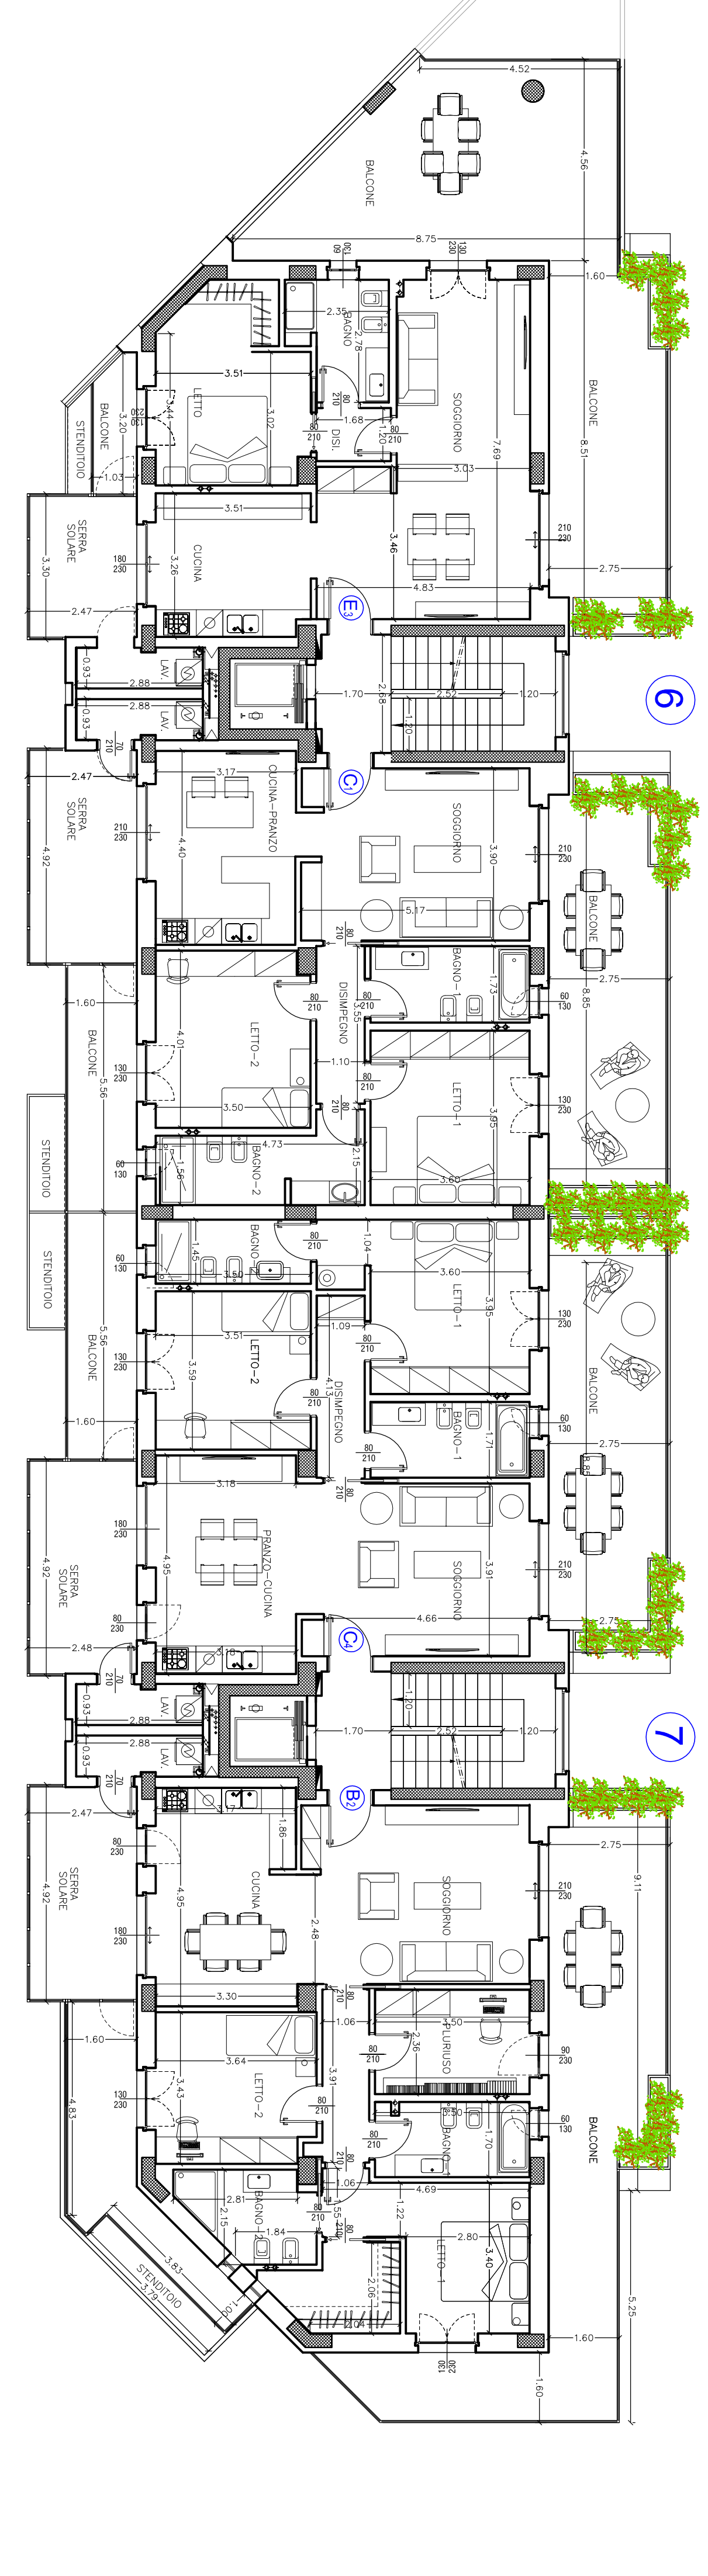

ALLOGGIO TIPO E

SPQ. UTILE	SPQ. ILLUMINATE + 18
Soggiorno	mq. 21,23
Bagno 1	mq. 4,80
Bagno 2	mq. 4,80
Letto 1	mq. 12,23
Letto 2	mq. 12,23
Disimpegno	mq. 1,41
Lavanderia	mq. 2,80
Totale superficie utile	mq. 65,51
Scala comune	mq. 12,15
15% di 65,51 = 9,83	mq. 12,15
Balconi	mq. 46,61

ALLOGGIO TIPO C


SPQ. UTILE	SPQ. ILLUMINATE + 18
Soggiorno	mq. 20,20
Bagno 1	mq. 4,80
Bagno 2	mq. 4,80
Letto 1	mq. 12,23
Letto 2	mq. 12,23
Disimpegno	mq. 1,41
Lavanderia	mq. 2,80
Totale superficie utile	mq. 62,29
Scala comune	mq. 12,15
15% di 62,29 = 9,34	mq. 12,15
Balconi	mq. 30,34

ALLOGGIO TIPO C

SPQ. UTILE	SPQ. ILLUMINATE + 18
Soggiorno	mq. 19,80
Bagno 1	mq. 4,80
Bagno 2	mq. 4,80
Letto 1	mq. 12,23
Letto 2	mq. 12,23
Disimpegno	mq. 1,41
Lavanderia	mq. 2,80
Totale superficie utile	mq. 62,29
Scala comune	mq. 12,15
15% di 62,29 = 9,34	mq. 12,15
Balconi	mq. 30,34

ALLOGGIO TIPO A

SPQ. UTILE	SPQ. ILLUMINATE + 18
Soggiorno	mq. 20,34
Bagno 1	mq. 4,80
Bagno 2	mq. 4,80
Letto 1	mq. 12,23
Letto 2	mq. 12,23
Disimpegno	mq. 1,41
Lavanderia	mq. 2,80
Totale superficie utile	mq. 62,96
Scala comune	mq. 12,15
15% di 62,96 = 9,44	mq. 12,15
Balconi	mq. 47,82

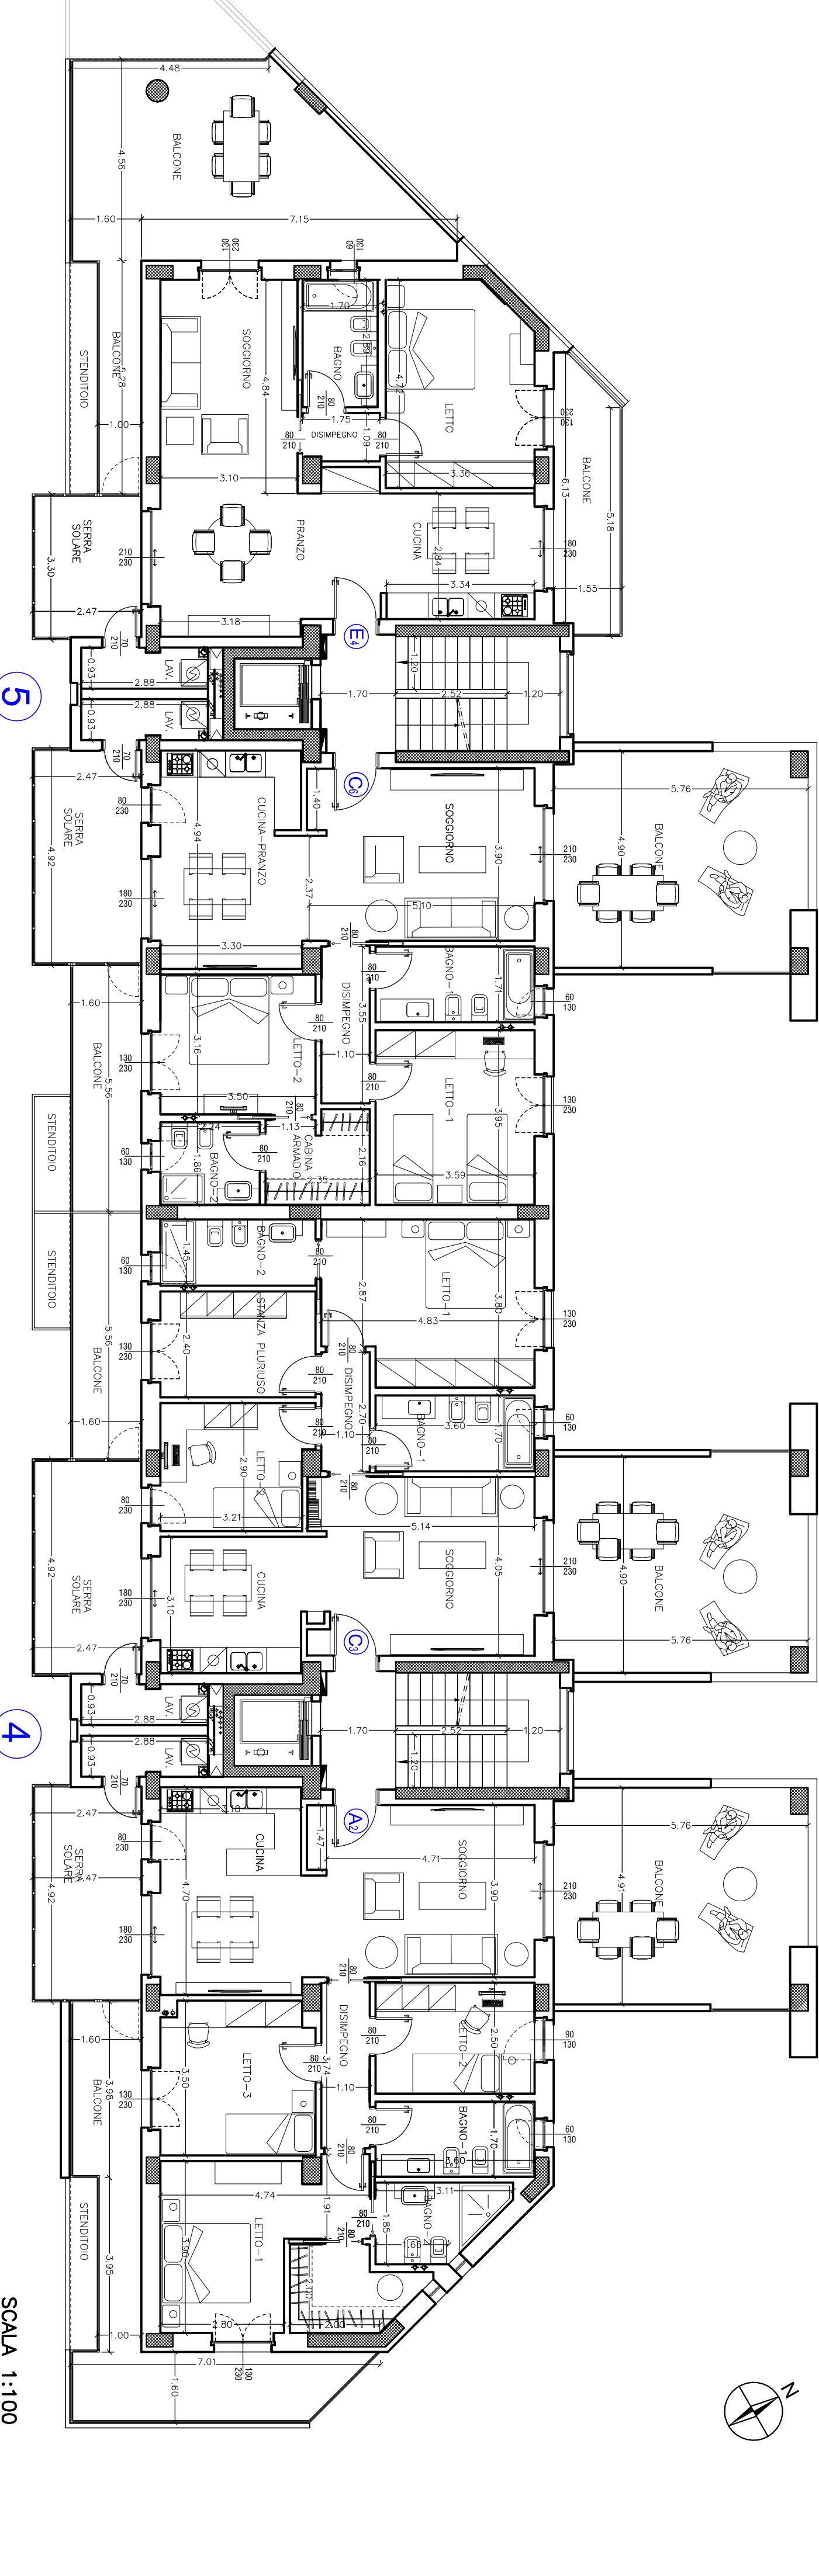

SCALA 1:100