COMUNE DI BARI

COSTRUZIONE ALLOGGI SOCIALI
COMPARTO 2 - ZONA DI ESPANSIONE C/2
JAPIGIA - LOC.S.ANNA
MAGLIA 22 - SOTTOMAGLIA M2/11
LOTTI 1-2-3A-3B-4-5-6-7-8-9-10-11-12-13-14A-14B

COMMITTENTE:
Società Cooperativa Edilizia "DOMUS SABINA" - Bari
via Giulio Petroni n. 35/E

ELABORATO:
CORPO "A"
PIANTA LASTRICO SOLARE
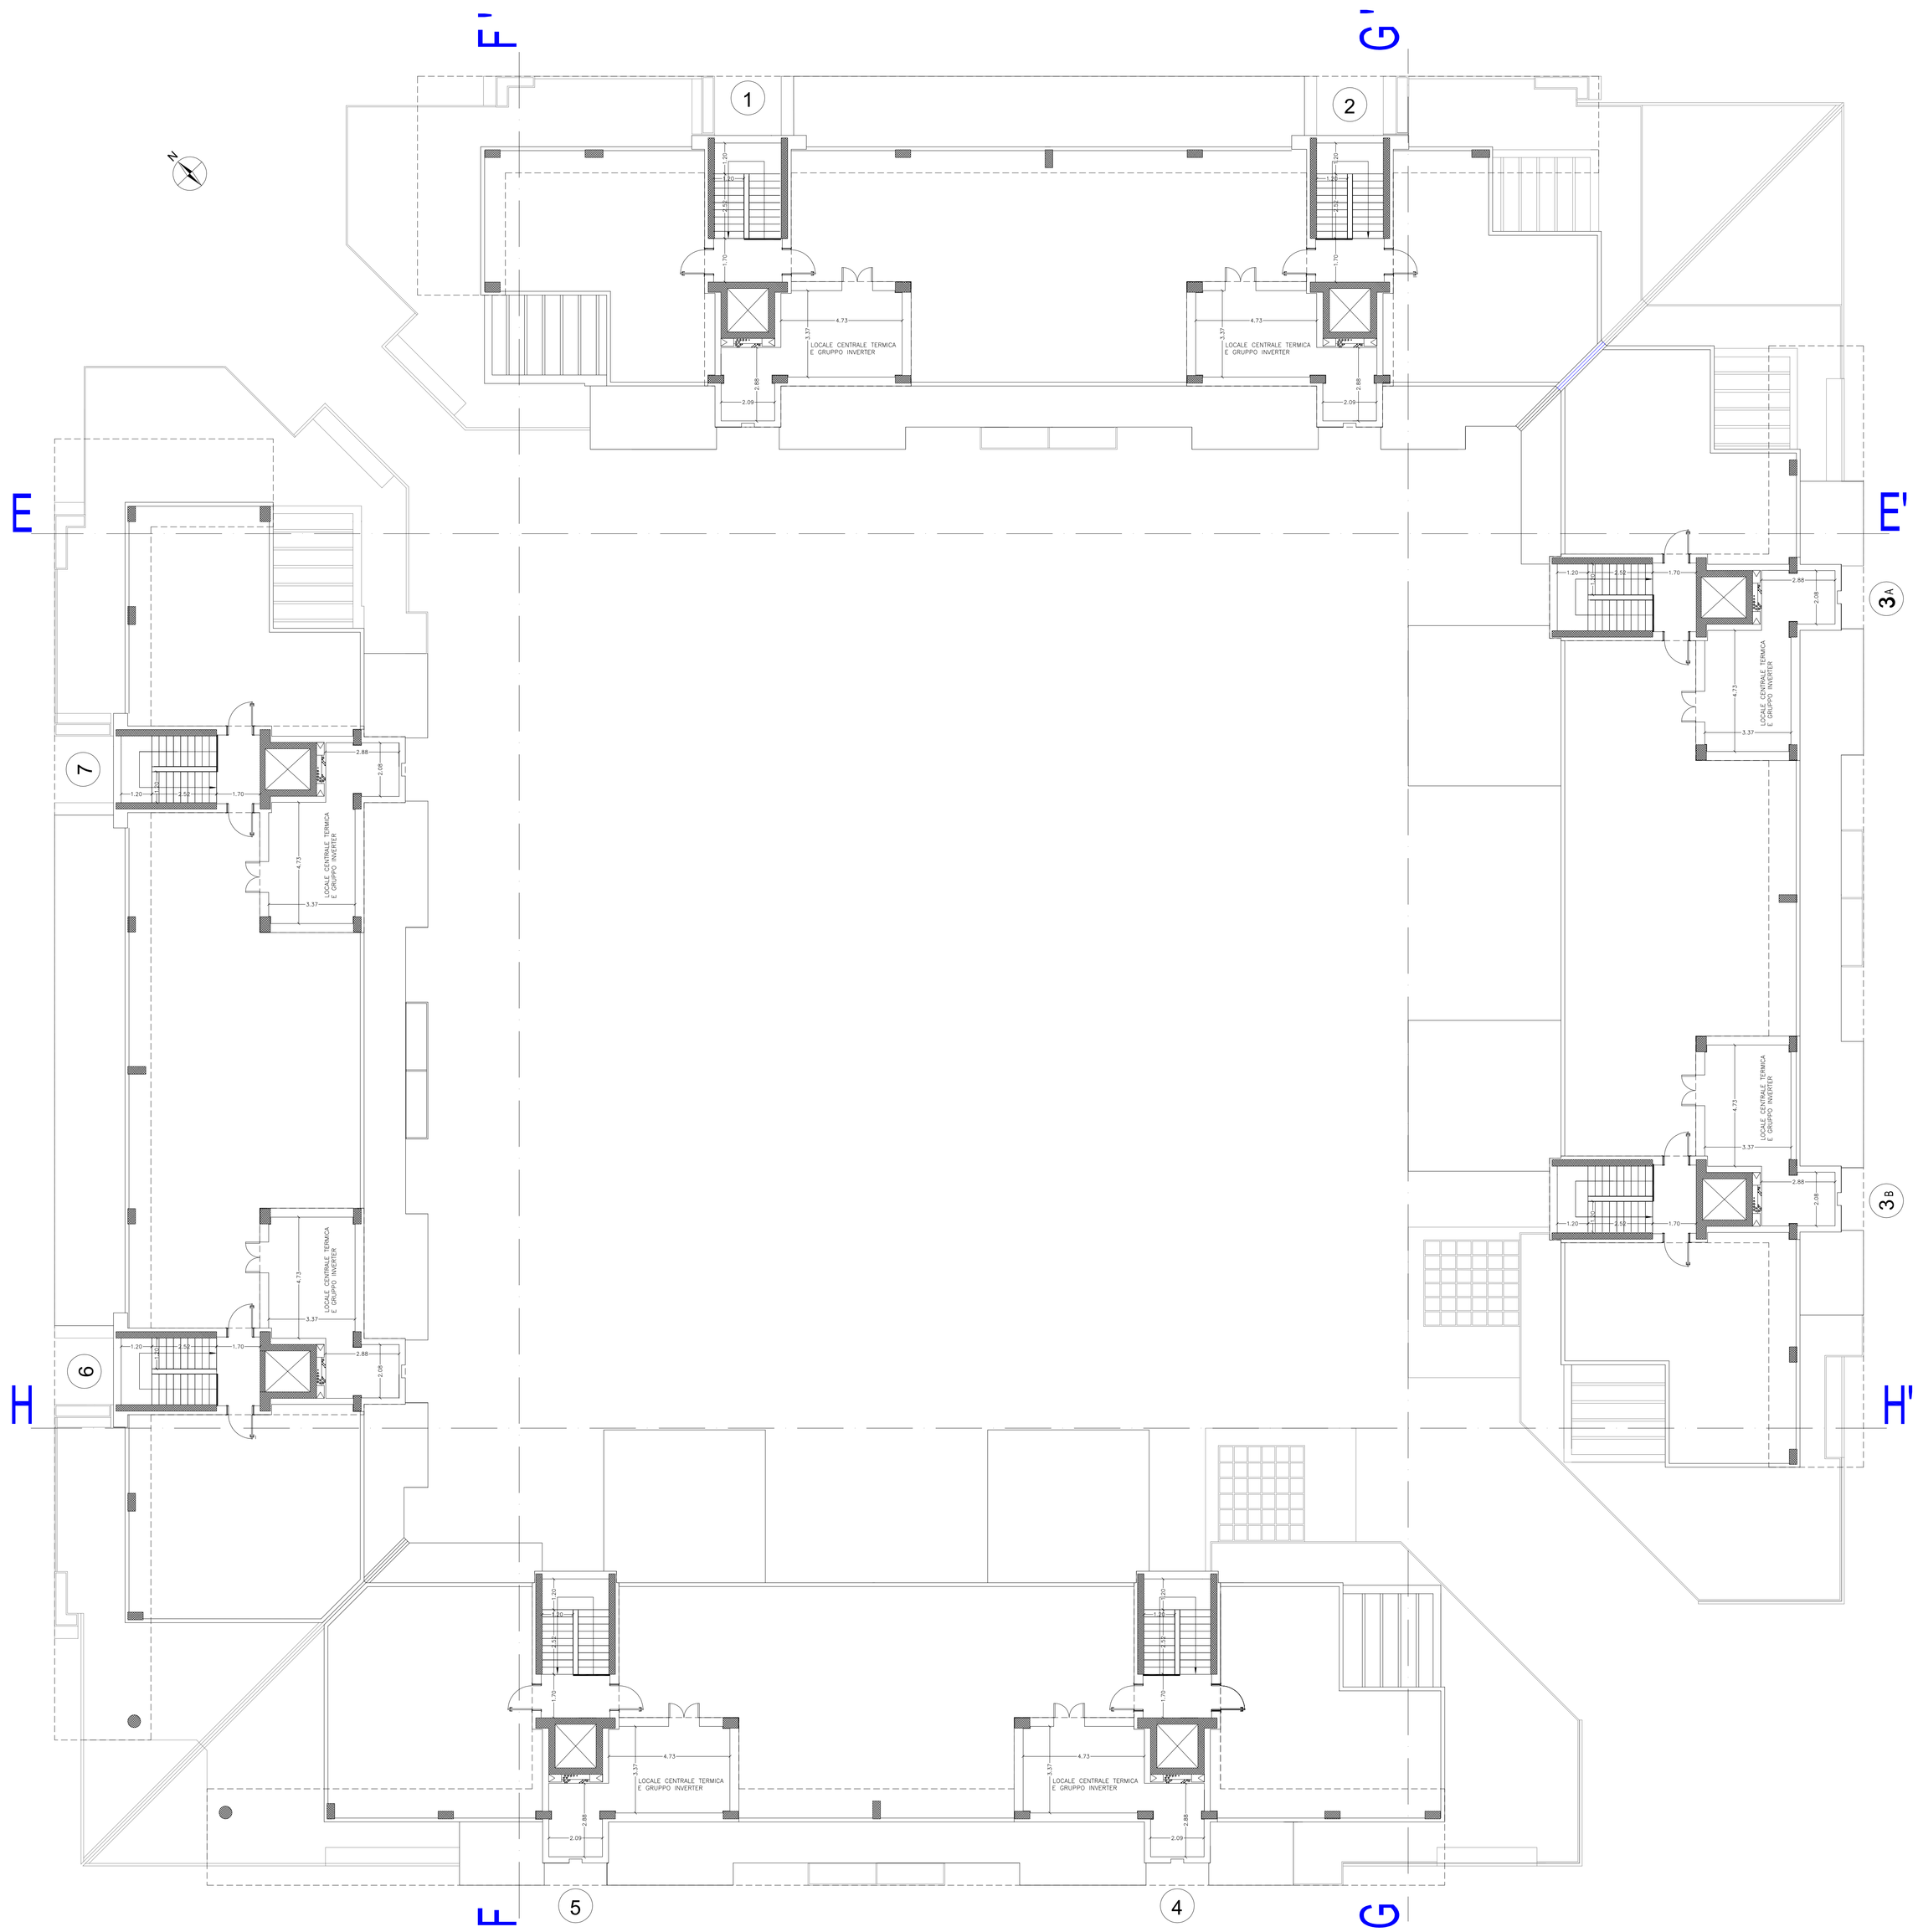
10	Dr. Arch. Michele Venuti	Coordinamento progettazione: ING. CORATELLI & C. SERVIZI DI INGEGNERIA S.R.L.
Data: Febbraio 2014		Progetto strutture c.a.: Ed.ING. NICOLA MARVULLI
Aggiornamento		Progetto impianti elettrici e fotovoltaico: Ed.ING. RAIMONDO FONTI
Aggiornamento		Progetto impianti a fluido: Ed.ING. NICOLA LOMOO
Aggiornamento		
Scala: 1:100	Progetto architettonico	
Coordinatore sicurezza in fase di progettazione: Ed.ING. FRANCO V. NOLA	Coordinatore sicurezza in fase di esecuzione: Ed.ING. MICHELE PALELLA	Progetto acustica: Ed.ING. GAETANO CUCINELLA