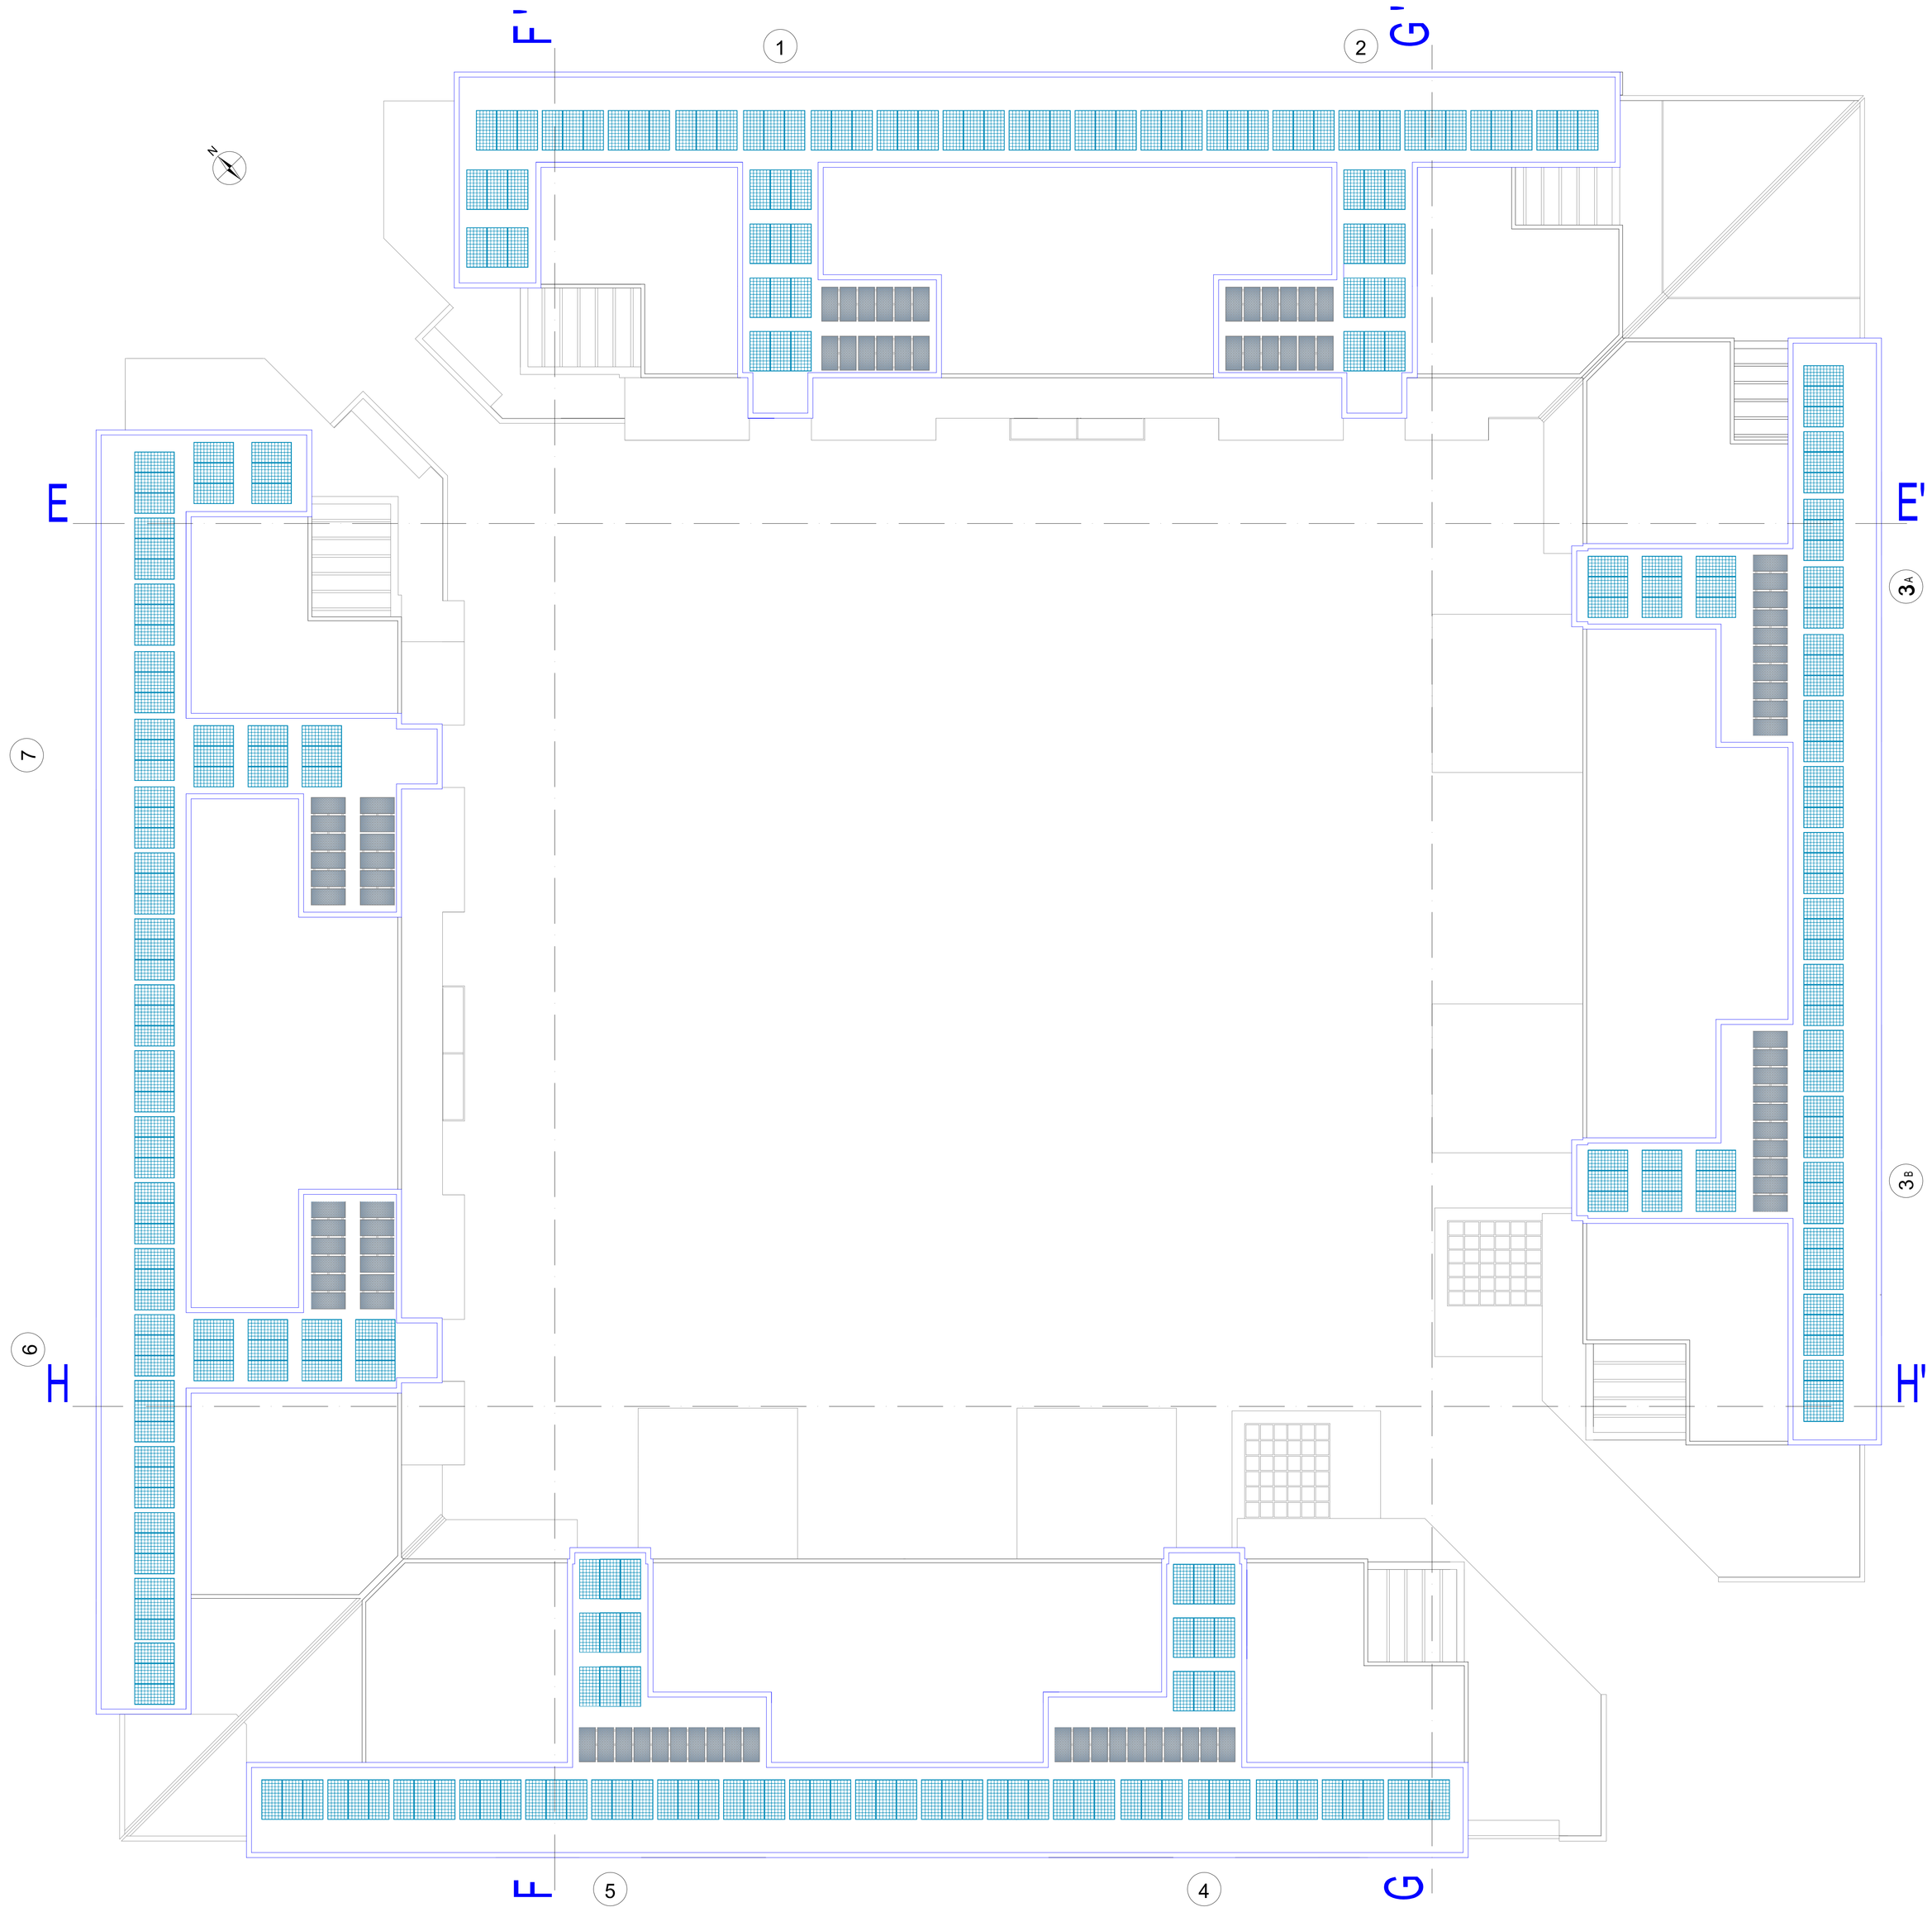

COMUNE DI BARI

COSTRUZIONE ALLOGGI SOCIALI
COMPARTO 2 - ZONA DI ESPANSIONE C/2
JAPIGIA - LOC.S.ANNA
MAGLIA 22 - SOTTOMAGLIA M2/11
LOTTI 1-2-3A-3B-4-5-6-7-8-9-10-11-12-13-14A-14B

COMMITTENTE:
Società Cooperativa Edilizia "DOMUS SABINA" - Bari
via Giulio Petroni n. 35/E

ELABORATO:
CORPO "A"
PIANTA COPERTURE

11	Progetto architettonico	Dr. Arch. Michele Venuti	Coordinamento progettazione: ING. CORATELLI & C. SERVIZI DI INGEGNERIA S.R.L.
Data: Febbraio 2014			Progetto strutture c.a.: DR.ING. NICOLA MARVULLI
Aggiornamento			Progetto impianti elettrici e fotovoltaico: DR.ING. RAIMONDO TGANTI
Aggiornamento			Progetto impianti a fluido: DR.ING. NICOLA LOMGO
Aggiornamento			
Aggiornamento			
Scala: 1:100			
	Coordinatore sicurezza in fase di progettazione: DR.ING. FRANCO V. MOLA	Coordinatore sicurezza in fase di esecuzione: DR.ING. MICHELE PALELLA	Progetto acustica: DR.ING. GAETANO CUCINELLA