Prospetto AA

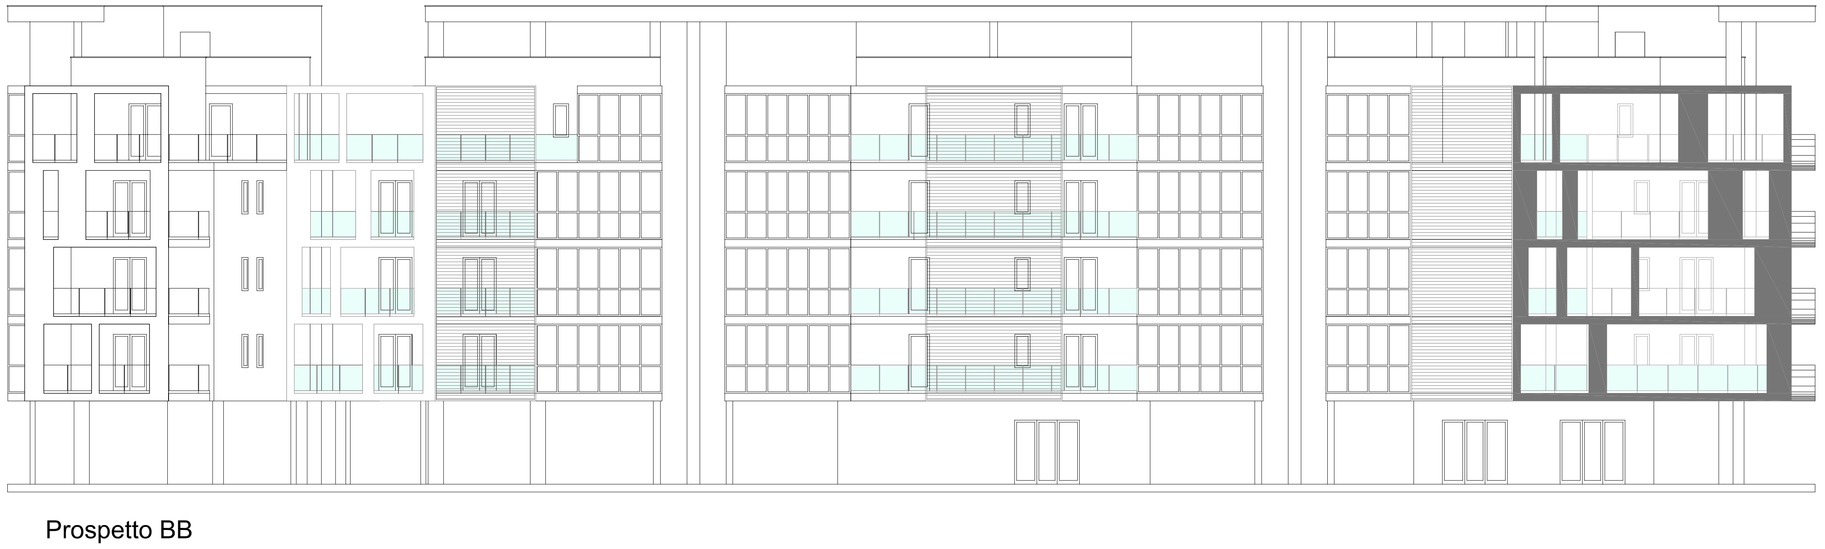

Prospetto BB

Prospetto CC

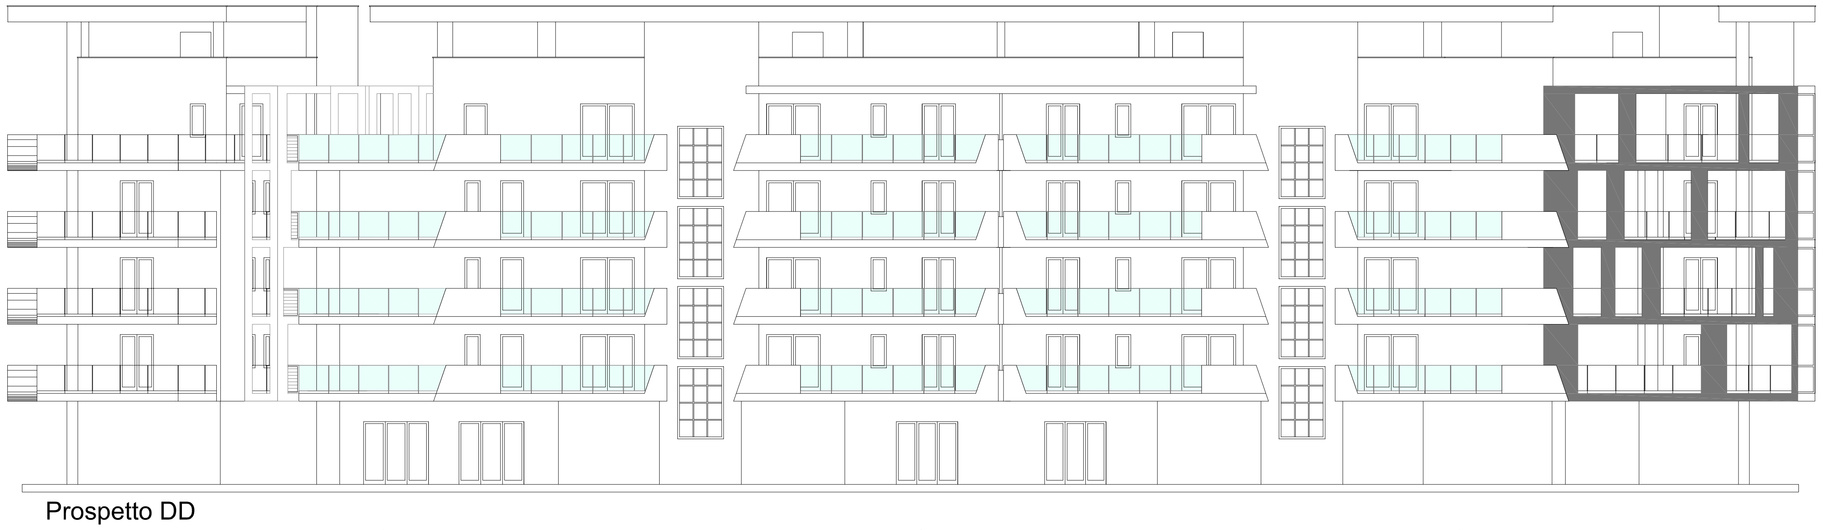

Prospetto DD

 

COMUNE DI BARI

COSTRUZIONE ALLOGGI SOCIALI
COMPARTO 2 - ZONA DI ESPANSIONE C/2
JAPIGIA - LOC.S.ANNA
MAGLIA 22 - SOTTOMAGLIA M2/11
LOTTI 1-2-3A-3B-4-5-6-7-8-9-10-11-12-13-14A-14B

COMMITTENTE:
Società Cooperativa Edilizia "DOMUS SABINA" - Bari
via Giulio Petroni n. 35/E

ELABORATO:

CORPO "A"
PROSPETTI

12

Data: Febbraio 2014
Aggiornamento:
Aggiornamento:
Aggiornamento:
Aggiornamento:
Scala: 1:100

Progetto architettonico

Dr. Arch. Michele Venuti

Coordinamento progettazione
ING. CIAURELLA S.C.
SERVIZI DI INGEGNERIA S.R.L.

Progetto strutture
DR.ING. MOSCA MARMOLI

Progetto impianti elettrici e fotovoltaico
DR.ING. RAIMONDO ZENTI

Progetto impianti e fluidi
DR.ING. MOSCA LIONGO

Coordinatore sicurezza in fase di progettazione
DR.ING. FRANCO V. MOSA

Coordinatore sicurezza in fase di esecuzione
DR.ING. MICHELE PALELLA

Progetto acustica
DR.ING. GAETANO CUCINELLA