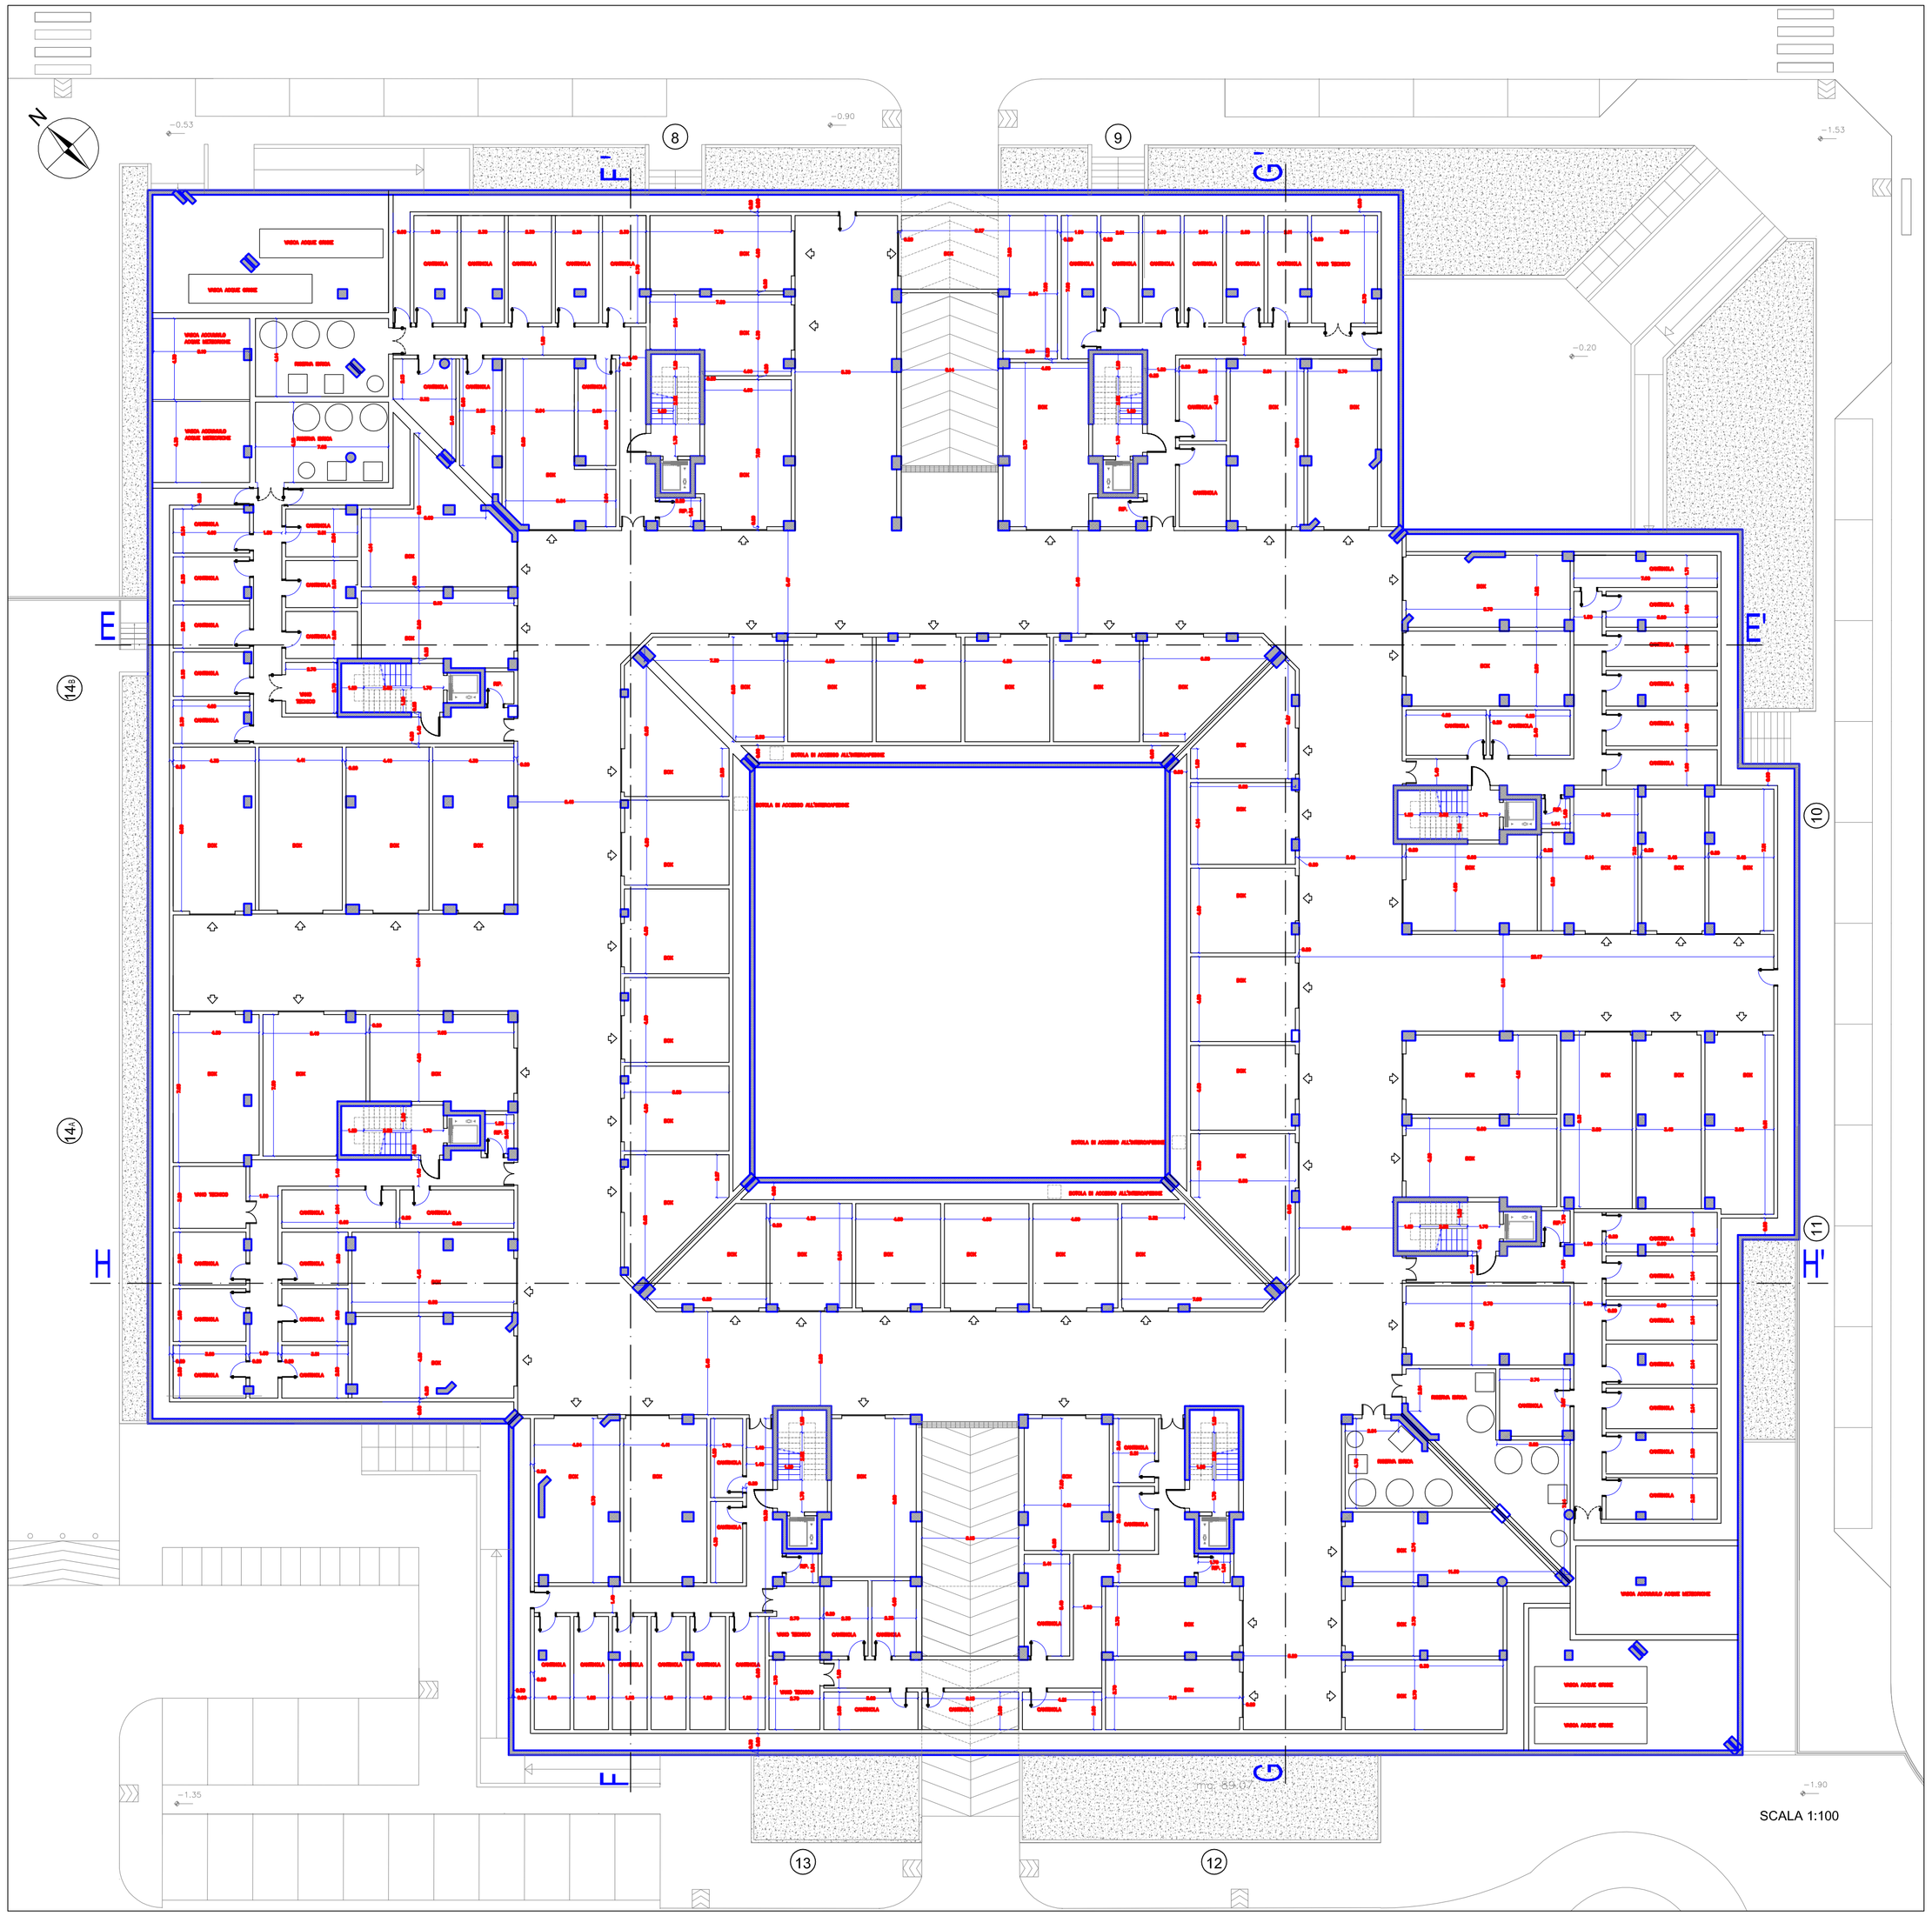

COMUNE DI BARI

COSTRUZIONE ALLOGGI SOCIALI
COMPARTO 2 - ZONA DI ESPANSIONE C/2
JAPIGIA - LOC.S.ANNA
MAGLIA 22 - SOTTOMAGLIA M2/11
LOTTI 1-2-3A-3B-4-5-6-7-8-9-10-11-12-13-14A-14B

COMMITTENTE:
Società Cooperativa Edilizia "DOMUS SABINA" - Bari
via Giulio Petroni n. 35/E

ELABORATO:
CORPO "B"
PIANTA PIANO INTERRATO

14	Progetto architettonico: Dr. Arch. Michele Venuti	Coordinatore progettista: ing. Gianfranco F.C. - STUDIO SA IMPIANTISTICA S.R.L.
Data: Febbraio 2014		Progetto strutture c.a.: SA.IMS. MATTEO MARMILLI
Aggiornamento:		Progetto impianti antinc. e idrosanitario: SA.IMS. MARCOMASSI FLAVIO
Aggiornamento:		Progetto impianti elettrici: SA.IMS. MATTEO ALESSANDRO
Aggiornamento:		
Scala: 1:100	Coordinatore sicurezza in fase di progettazione: SA.IMS. FRANCESCO M. MESSA / Coordinatore sicurezza in fase di esecuzione: SA.IMS. ANTONELLA PAGELLA	Progetto strutture: SA.IMS. GAETANO TUCCIMELLA