Prospetto AA

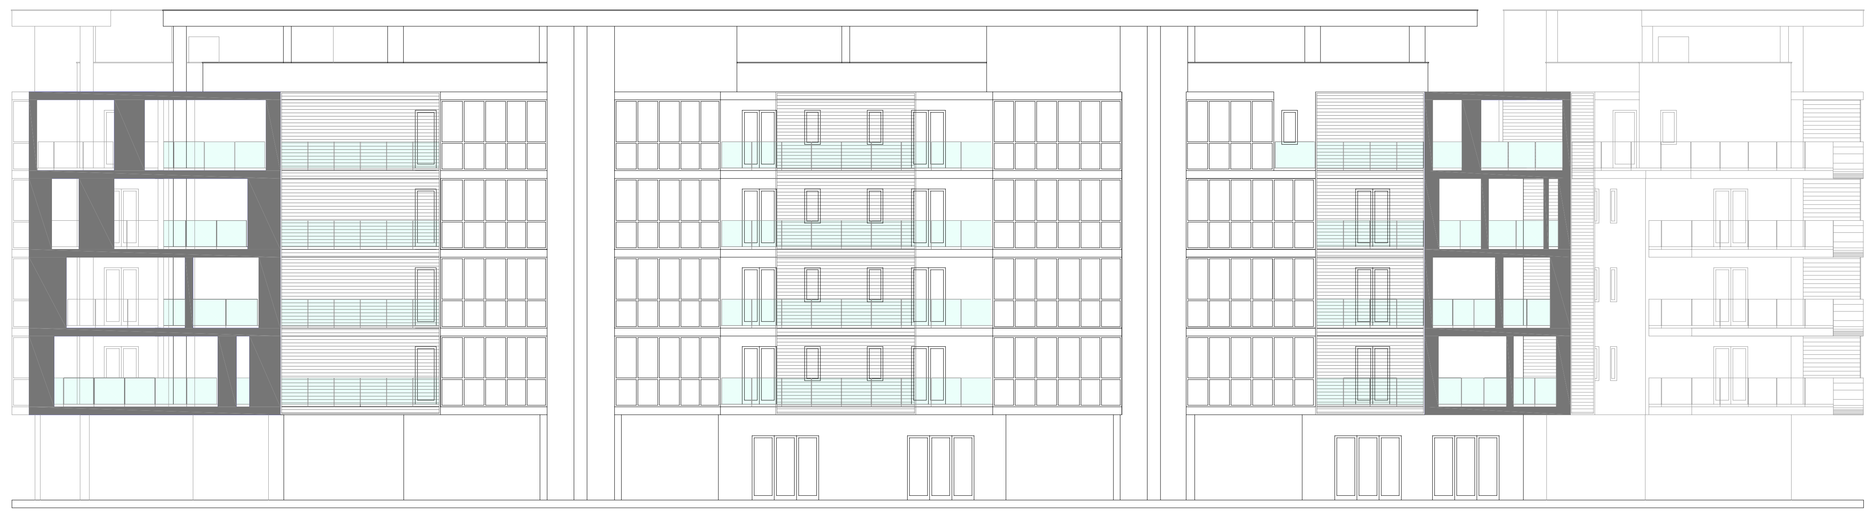

Prospetto B-B

Prospetto C-C

Prospetto D-D

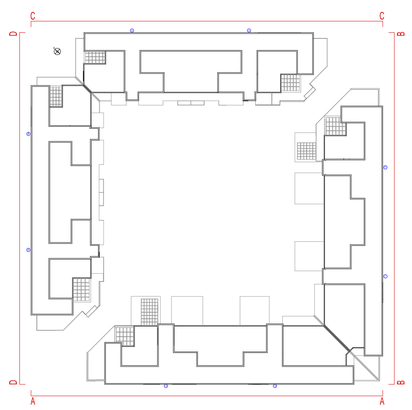

COMUNE DI BARI

COSTRUZIONE ALLOGGI SOCIALI
COMPARTO 2 - ZONA DI ESPANSIONE C/2
JAPIGIA - LOC.S.ANNA
MAGLIA 22 - SOTTOMAGLIA M2/11
LOTTI 1-2-3A-3B-4-5-6-7-8-9-10-11-12-13-14A-14B

COMMITTENTE:
Società Cooperativa Edilizia "DOMUS SABINA" - Bari
via Giulio Petroni n. 35/E

ELABORATO:

CORPO "B"
PROSPETTI

21	Progetto architettonico	Dr. Arch. Michele Venuti	Coordinamento progettazione: ing. Cianelli & C. Servizi di ingegneria s.r.l.
Data: Febbraio 2014			Progetto strutture c.a.: Gi.ing. Mossa Maxwell
Aggiornamento			Progetto impianti elettrici e fotovoltaico: Gi.ing. Bassi&Longo Tecnici
Aggiornamento			
Aggiornamento			Progetto impianti a fluido: Gi.ing. Mossa Ugo
Aggiornamento			
Aggiornamento			Progetto acustica: Gi.ing. Gaetano Cucinella
Scala: 1:100	Coordinatore sicurezza in fase di progettazione: Gi.ing. Franco V. Mosa	Coordinatore sicurezza in fase di esecuzione: Gi.ing. Michele Palella	