

COMUNE DI BARI

COSTRUZIONE ALLOGGI SOCIALI
 COMPARTO 2 - ZONA DI ESPANSIONE C2


MAPPIA - LOC. SANNA
 MAGLIAZZ - SOTTOMAGLIA M2/11

COMITENTE
 Società Cooperativa Edilizia "DOMUS SABINA" - Bari
 Via Giulio Patroni n. 35/E

ELABORATO
 CORPO "B"
 PIANTE PIANO PRIMO
 VERIFICHE SUPERFICI UTILI E SUPERFICI ILLUMINANTI

16	Progetto architettonico	Arch. Michele Verardi

SCALA 1:200

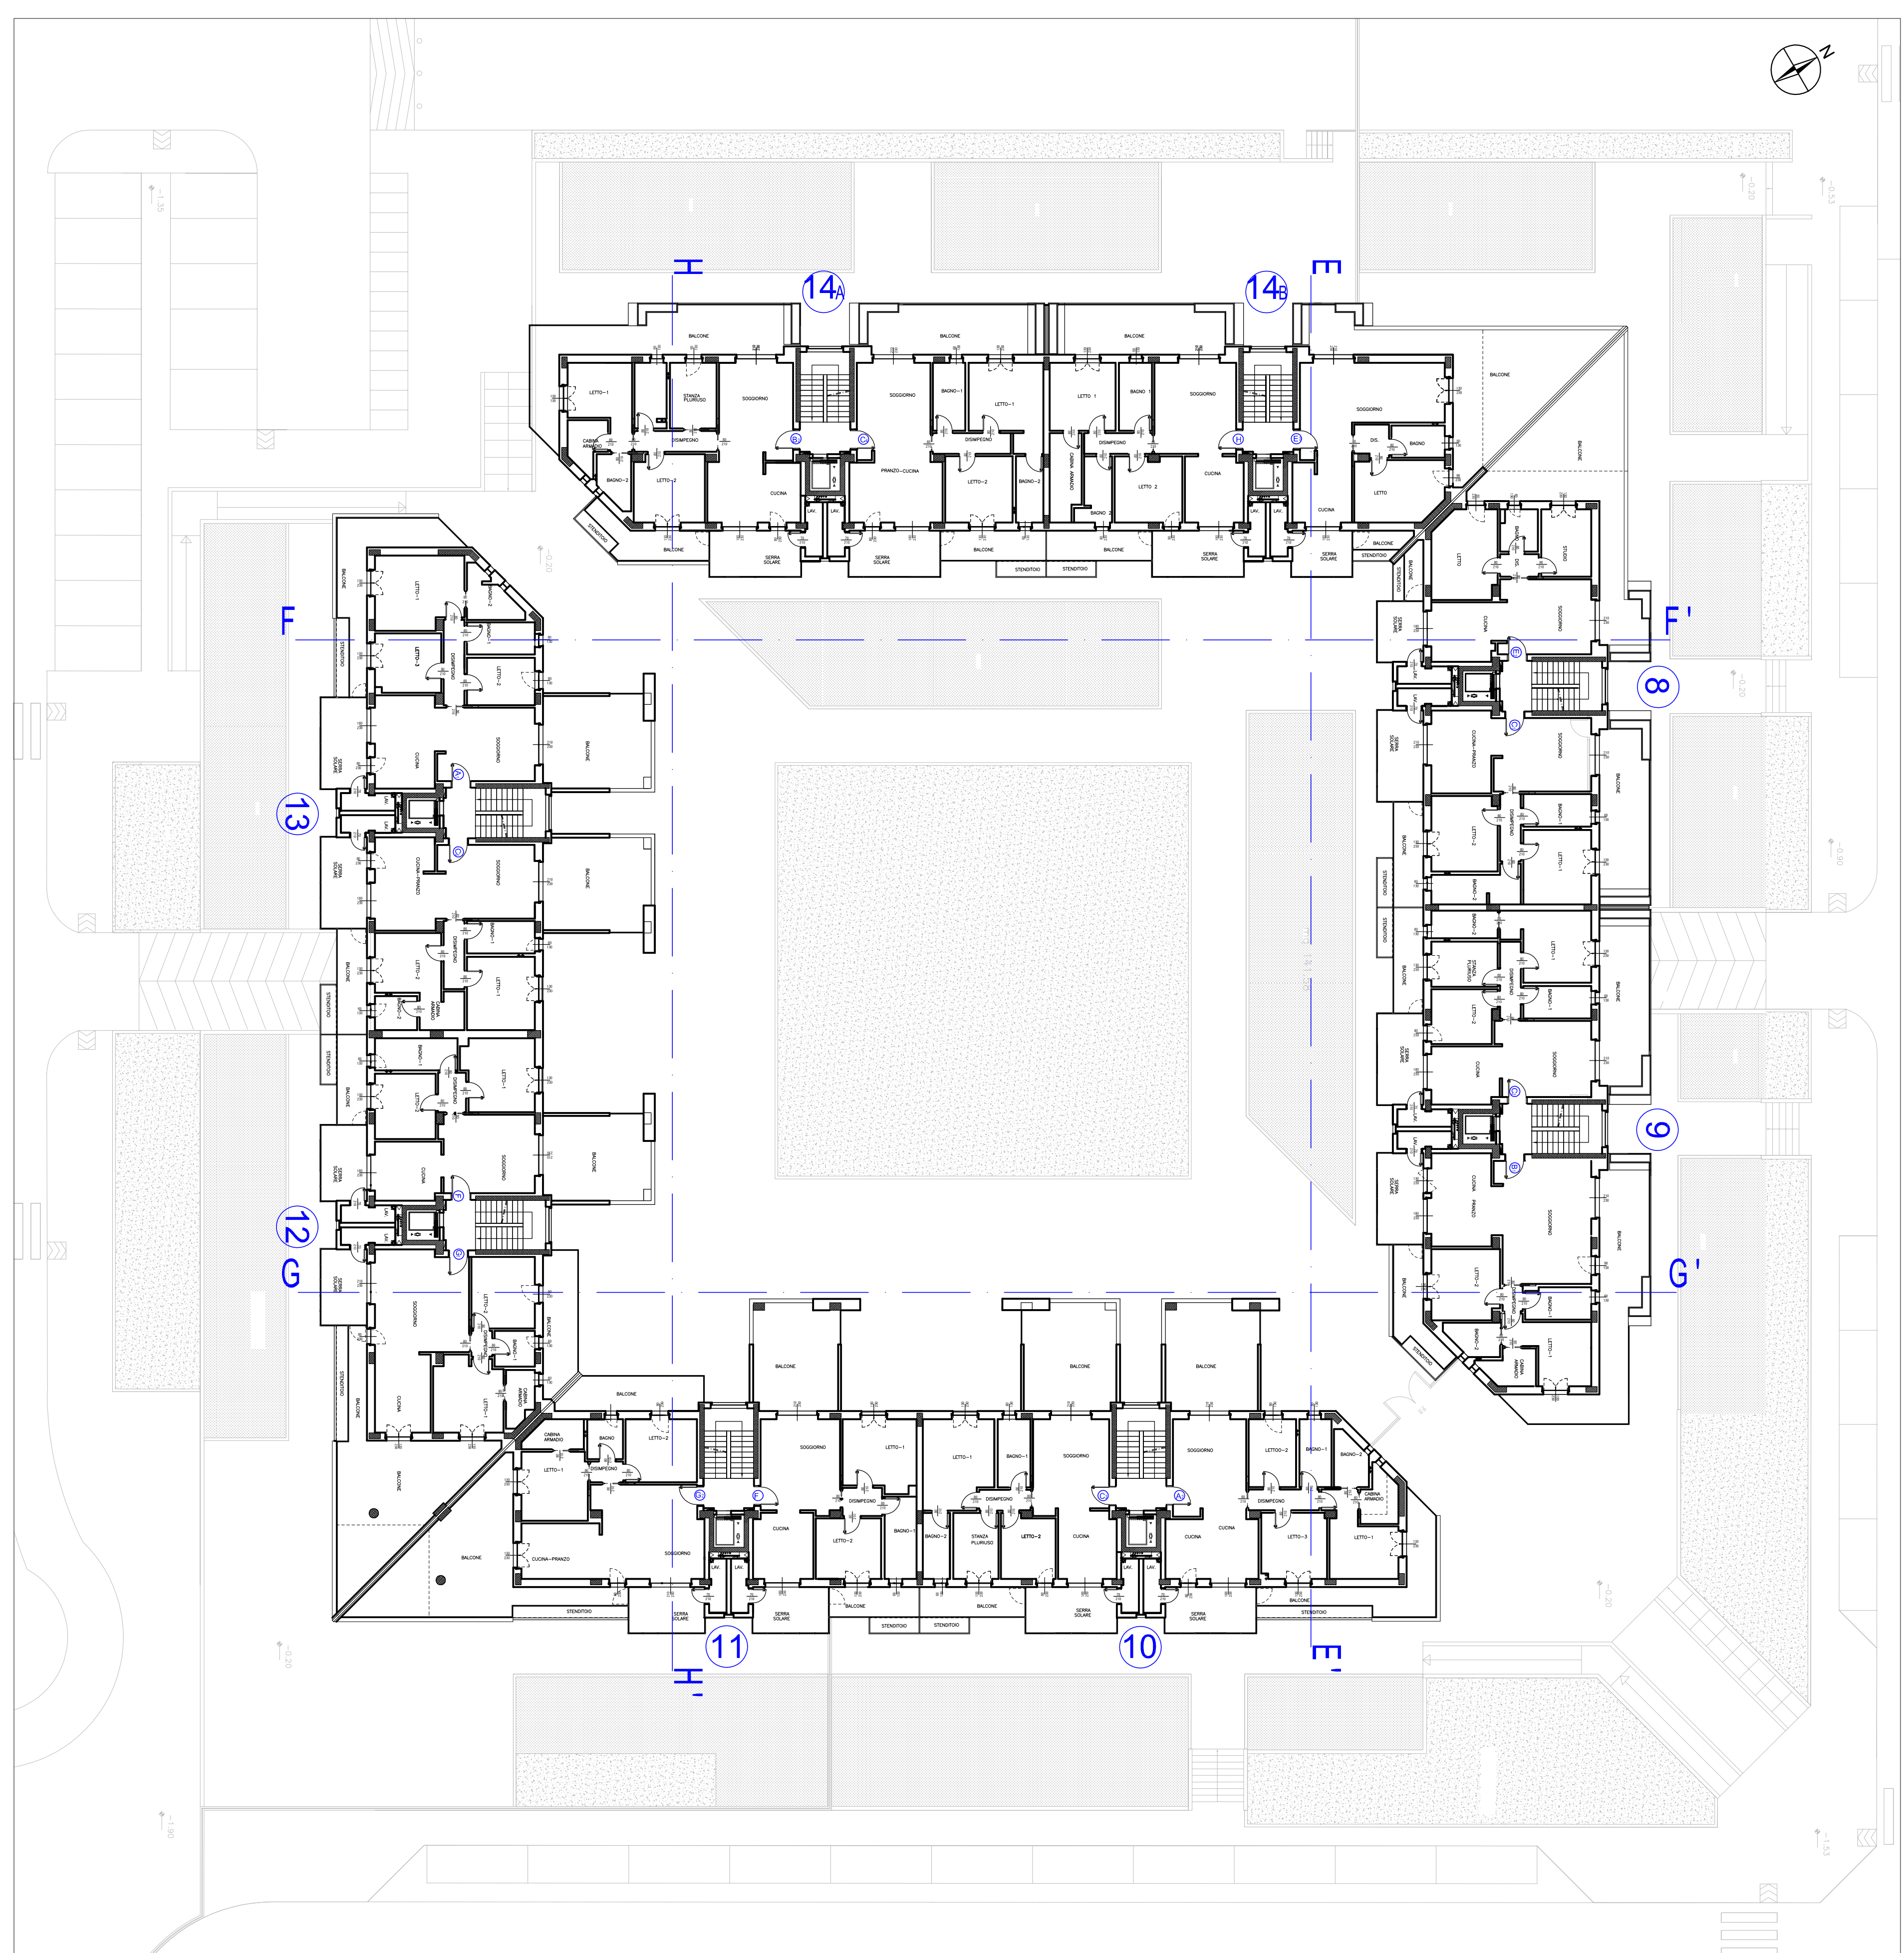


















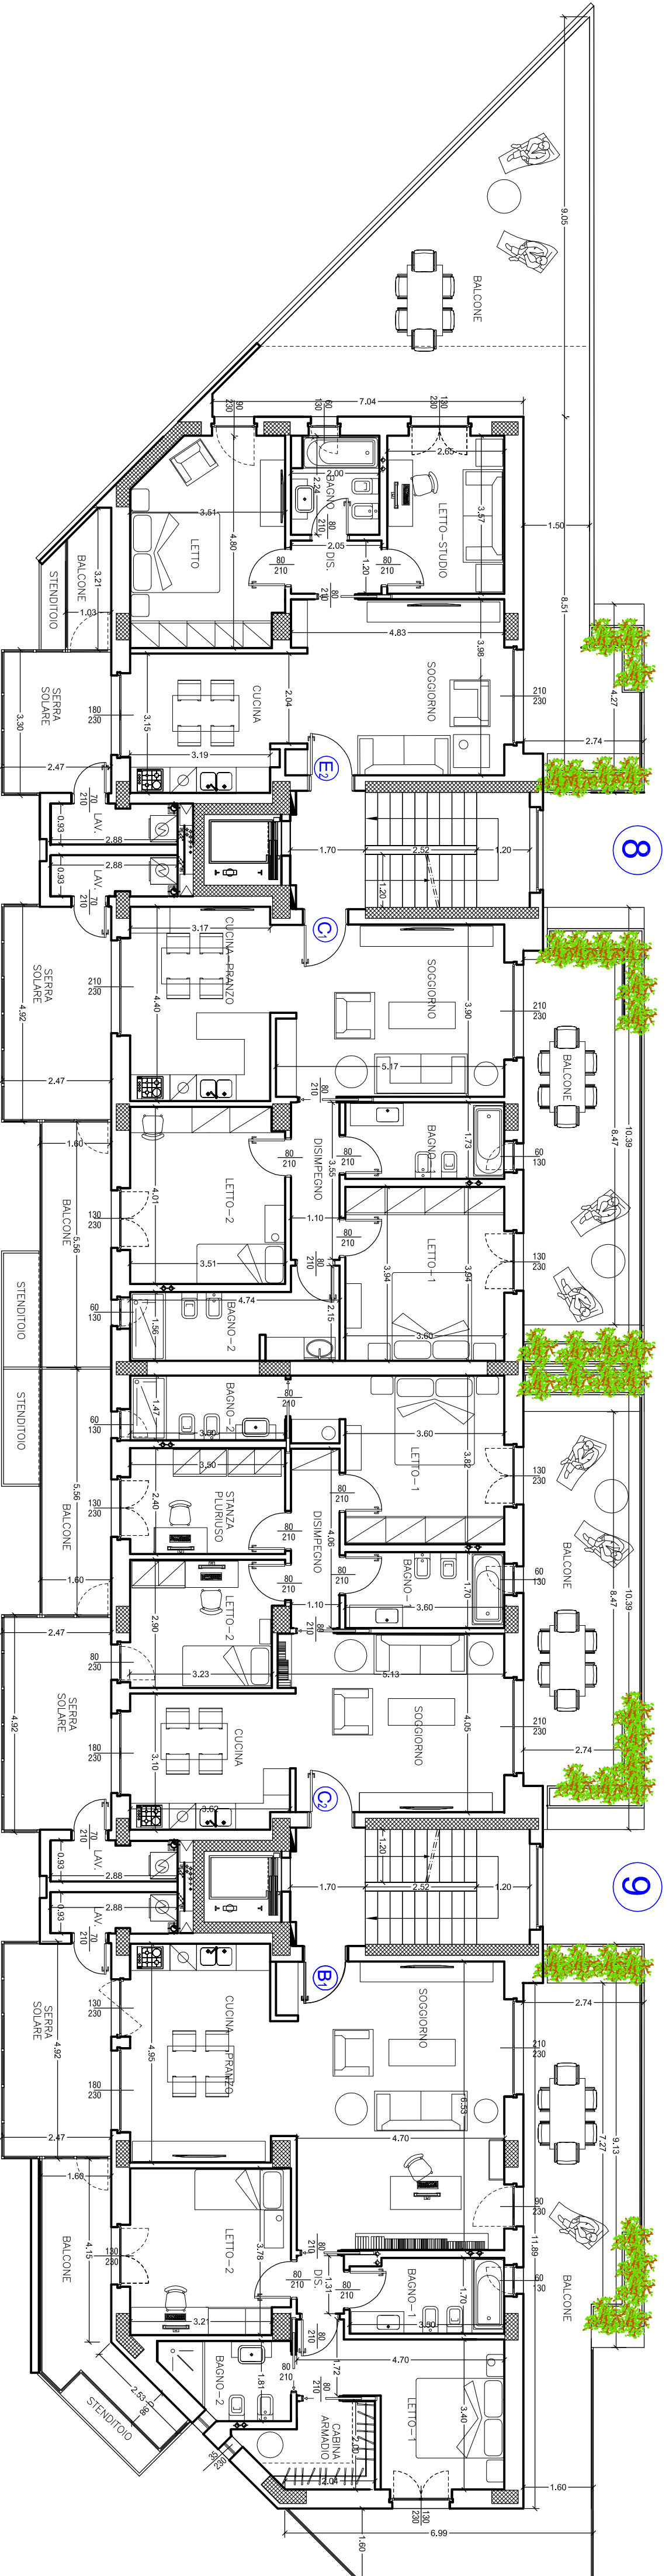



















SCALA 1:200

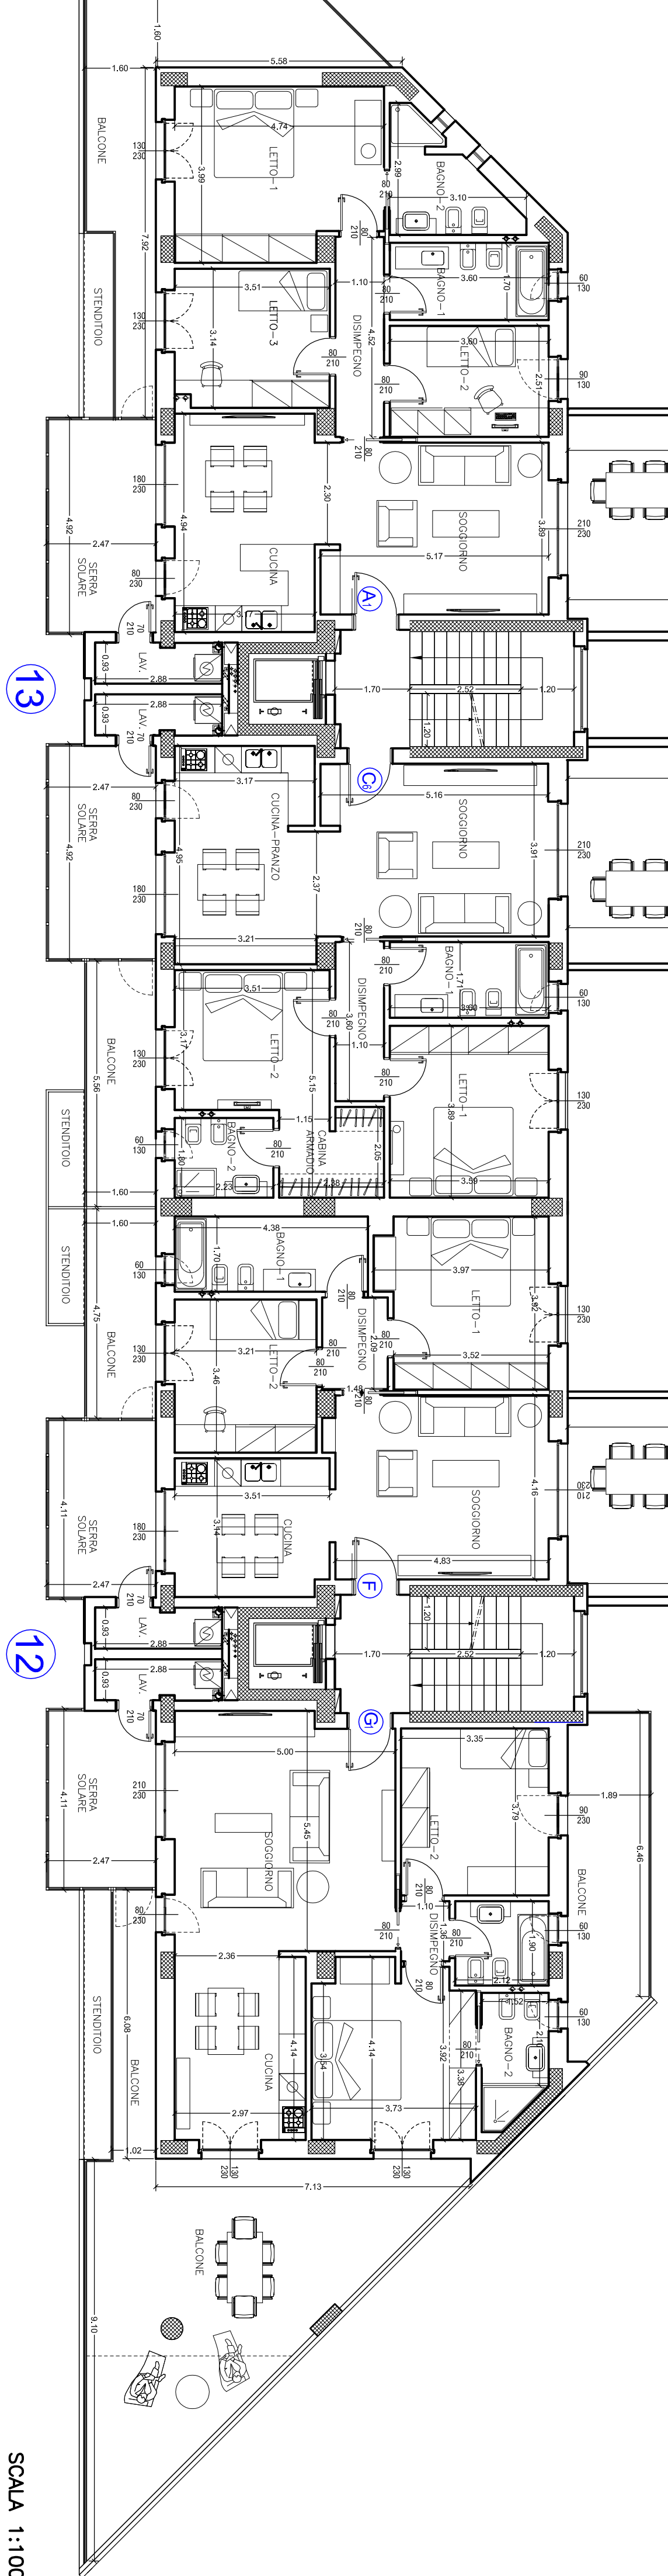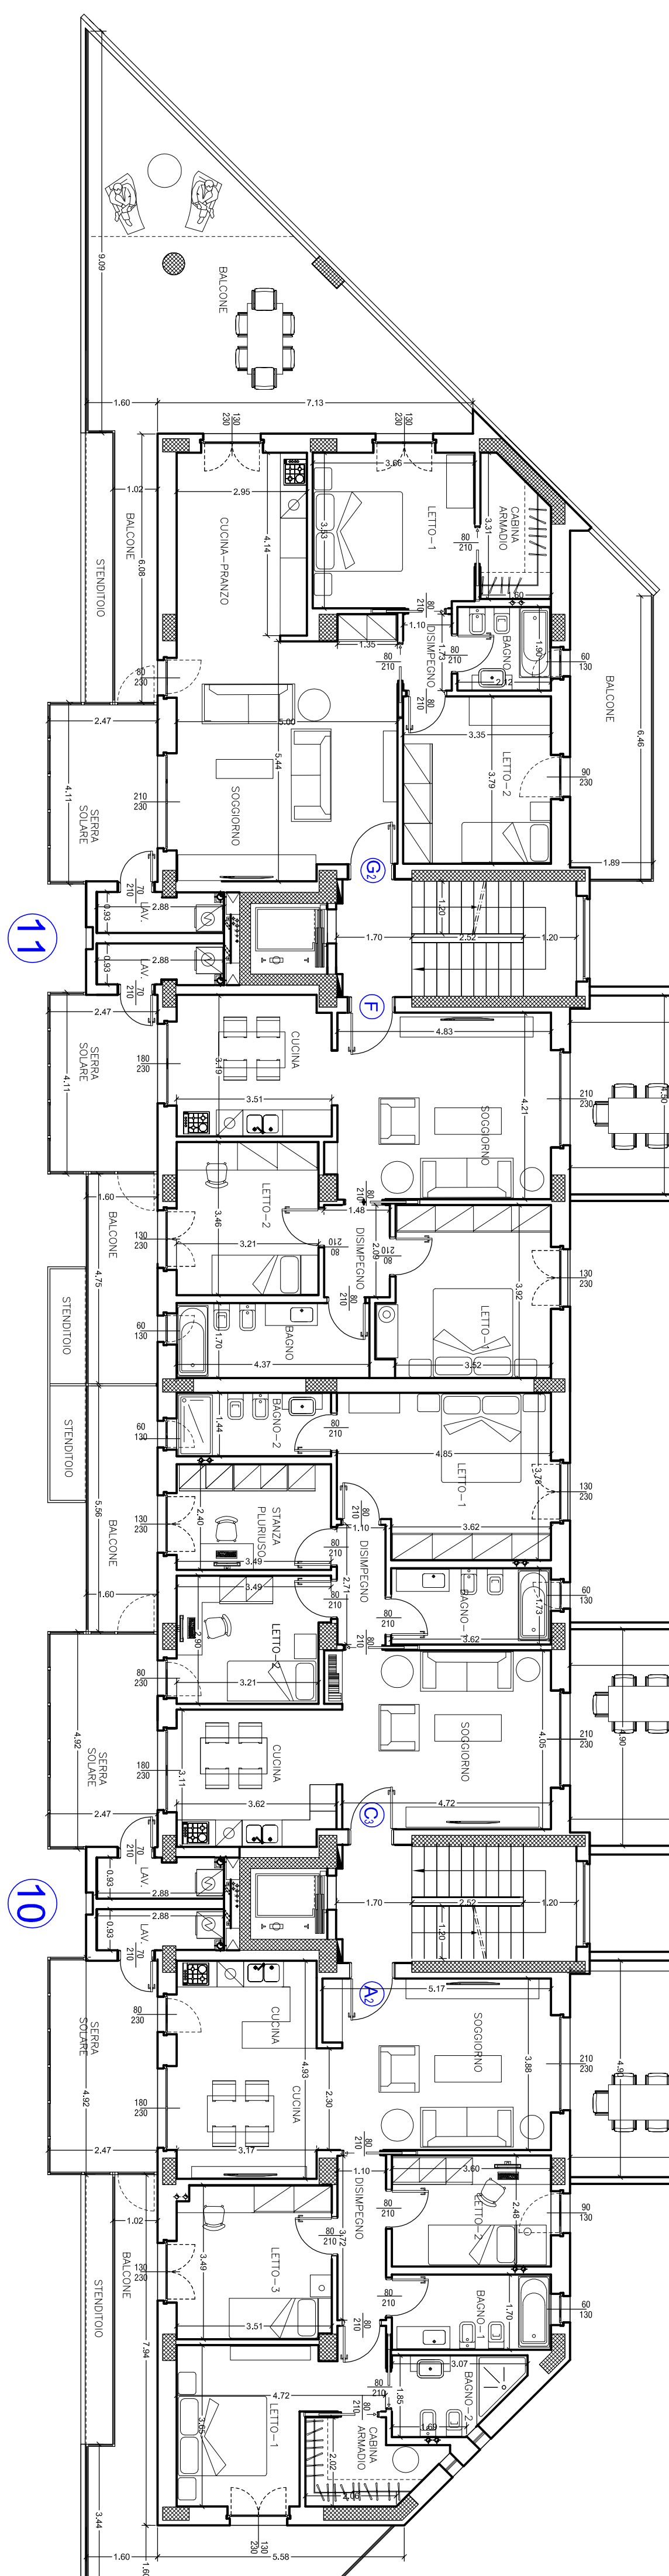

SCALA 1:100