COMUNE DI BARI

COSTRUZIONE ALLOGGI SOCIALI
COMPARTO 2 - ZONA DI ESPANSIONE C/2
JAPIGIA - LOC.S.ANNA
MAGLIA 22 - SOTTOMAGLIA M2/11
LOTTI 1-2-3A-3B-4-5-6-7-8-9-10-11-12-13-14A-14B

COMMITTENTE:
Societa Cooperativa Edilizia "DOMUS SABINA" - Bari
via Giulio Petroni n. 35/E

ELABORATO:
CORPO "A"
PIANTA PIANO PRIMO
VERIFICHE SUPERFICI UTILI E SUPERFICI ILLUMINANTI

7	Progetto architettonico: Dr. Arch. Michele Venuti	STUD. TECNICO B.T. DIRIGI DI STEFANIRAN S.A.S.
Febbraio 2014		Studio strutture c.a.: SA.PPL ANTOLA MARPIGI
DISEGNO:		Studio impianti elettrici e termici: SA.PPL MANFUGAS IGARS
SCALA: 1:100		Studio impianti idrici: SA.PPL ANTOLA IGARSI
Progettista impianti meccanici: SA.PPL TRANTO Y. ACLA	Progettista impianti elettrici: SA.PPL ANTARSI MASSUA	Studio geologico: SA.PPL GASSARI CIFARSILI

SCALA 1:200

ALLOGGIO TIPO B_1		SUP. ILLUMINANTE > 1/8
SUP. UTILE		
Soggiorno	mq 32,74	mq 6,90 > mq. 4,09
Cucina	mq 15,75	mq 4,83 > mq. 1,97
Bagno 1	mq 5,77	
Bagno 2	mq 4,65	
Letto 1	mq 17,23	mq 2,99 > mq. 2,15
Letto 2	mq 15,48	mq 2,99 > mq. 1,68
Disimpegno	mq 1,41	
Lavanderia	mq 2,69	
Totale superficie utile	mq 93,73	
Serra solare 15% di 93,73+14,06=12,15	mq 12,15	
Balconi	mq 48,15	

ALLOGGIO TIPO C_2		SUP. ILLUMINANTE > 1/8
SUP. UTILE		
Soggiorno	mq 19,91	mq 4,83 > mq.2,49
Cucina	mq 10,89	mq 4,14 > mq.1,36
Bagno 1	mq 5,32	
Bagno 2	mq 3,10	
Letto 1	mq 15,40	mq 2,99 > mq.1,92
Letto 2	mq 9,62	mq 1,54 > mq.1,20
Stanza pluriuso	mq 8,40	mq 2,99 > mq.1,05
Disimpegno	mq 2,95	
Lavanderia	mq 2,60	
Totale superficie utile	mq 82,56	
Serra solare 15% di 82,56=12,38=12,15	mq 12,15	
Balconi	mq 31,38	

ALLOGGIO TIPO C_1		SUP. ILLUMINANTE > 1/8
SUP. UTILE		
Soggiorno	mq 20,37	mq 4,83 > mq.2,55
Cucina	mq 14,07	mq 5,98 > mq.1,76
Bagno 1	mq 6,17	
Bagno 2	mq 5,44	
Letto 1	mq 16,79	mq 2,99 > mq.2,10
Letto 2	mq 13,81	mq 2,99 > mq.1,73
Disimpegno	mq 3,92	
Lavanderia	mq 2,60	
Totale superficie utile	mq 83,17	
Serra solare 15% di 83,17=12,47 >12,15	mq 12,15	
Balconi	mq 31,38	

ALLOGGIO TIPO E_1		SUP. ILLUMINANTE > 1/8
SUP. UTILE		
Soggiorno	mq 20,97	mq 4,83 > mq.2,62
Cucina	mq 10,06	mq 4,14 > mq.1,26
Bagno 1	mq 5,32	
Letto 1	mq 15,43	mq 2,99 > mq.1,93
Letto 2	mq 9,20	mq 2,99 > mq.1,16
Disimpegno	mq 2,20	
Lavanderia	mq 2,60	
Totale superficie utile	mq 64,70	
Serra solare 15% di 64,70=9,70=8,15	mq 8,15	
Balconi	mq 63,70	

N.B. LE MURATURE SONO ENTE STRUTTURE CON SOFTWARE CAD

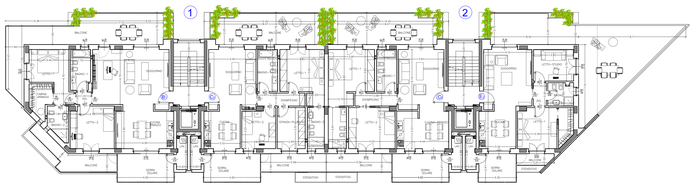

ALLOGGIO TIPO A_1		SUP. ILLUMINANTE > 1/8
SUP. UTILE		
Soggiorno	mq 20,26	mq 4,83 > mq.2,53
Cucina	mq 15,72	mq 5,98 > mq.1,97
Bagno 1	mq 6,30	
Bagno 2	mq 5,77	
Letto 1	mq 16,62	mq 2,99 > mq.2,23
Letto 2	mq 9,05	mq 1,17 > mq.1,13
Letto 3	mq 10,89	mq 2,99 > mq.1,36
Disimpegno	mq 4,97	
Lavanderia	mq 2,60	
Totale superficie utile	mq 93,39	
Serra solare 15% di 93,39=14,00 >12,15	mq 12,15	
Balconi	mq 48,01	

ALLOGGIO TIPO H		SUP. ILLUMINANTE > 1/8
SUP. UTILE		
Soggiorno	mq 20,88	mq 4,83 > mq.2,50
Cucina	mq 10,75	mq 4,14 > mq.1,34
Bagno 1	mq 6,30	
Bagno 2	mq 5,58	
Letto 1	mq 20,13	mq 2,99 > mq.1,98
Letto 2	mq 10,42	mq 1,54 > mq.1,55
Disimpegno	mq 3,92	
Lavanderia	mq 2,60	
Totale superficie utile	mq 82,80	
Serra solare 15% di 82,80=12,42 >12,15	mq 12,15	
Balconi	mq 36,34	

ALLOGGIO TIPO C_3		SUP. ILLUMINANTE > 1/8
SUP. UTILE		
Soggiorno	mq 20,49	mq 4,83 > mq.2,56
Cucina	mq 15,71	mq 5,98 > mq.1,96
Bagno 1	mq 6,17	
Bagno 2	mq 5,09	
Letto 1	mq 16,09	mq 2,99 > mq.2,01
Letto 2	mq 12,60	mq 2,99 > mq.1,57
Disimpegno	mq 4,49	
Lavanderia	mq 2,60	
Totale superficie utile	mq 83,24	
Serra solare 15% di 83,24=12,49>12,15	mq 12,15	
Balconi	mq 36,34	

ALLOGGIO TIPO E_4		SUP. ILLUMINANTE > 1/8
SUP. UTILE		
Soggiorno	mq 31,23	mq 7,62 > mq.3,90
Cucina	mq 9,81	mq 4,14 > mq.1,23
Bagno 1	mq 4,91	
Letto 1	mq 15,16	mq 2,99 > mq.1,89
Disimpegno	mq 1,86	
Lavanderia	mq 2,60	
Totale superficie utile	mq 65,61	
Serra solare 15% di 65,61=9,84=8,15	mq 8,15	
Balconi	mq 48,01	

N.B. LE MURATURE SONO ENTE STRUTTURE CON SOFTWARE CAD

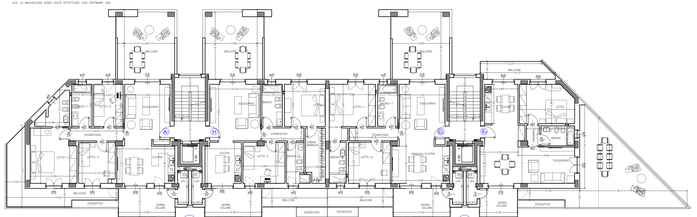

ALLOGGIO TIPO E_2		SUP. ILLUMINANTE > 1/8
SUP. UTILE		
Soggiorno	mq 20,33	mq 7,62 > mq.3,67
Cucina	mq 11,28	mq 4,14 > mq.1,41
Bagno 1	mq 4,91	
Letto 1	mq 16,02	mq 2,99 > mq.1,75
Disimpegno	mq 2,01	
Lavanderia	mq 2,60	
Totale superficie utile	mq 64,73	
Serra solare 15% di 64,73=9,71=8,15	mq 8,15	
Balconi	mq 64,56	

ALLOGGIO TIPO C_1		SUP. ILLUMINANTE > 1/8
SUP. UTILE		
Soggiorno	mq 20,33	mq 4,83 > mq.3,43
Cucina	mq 13,94	mq 4,83 > mq.1,53
Bagno 1	mq 6,17	
Bagno 2	mq 5,04	
Letto 1	mq 14,18	mq 2,99 > mq.2,23
Letto 2	mq 13,90	mq 2,99 > mq.1,54
Disimpegno	mq 3,92	
Lavanderia	mq 2,60	
Totale superficie utile	mq 83,14	
Serra solare 15% di 82,59=12,39>12,15	mq 12,15	
Balconi	mq 31,38	

ALLOGGIO TIPO C_5		SUP. ILLUMINANTE > 1/8
SUP. UTILE		
Soggiorno	mq 20,49	mq 4,83 > mq.2,56
Cucina	mq 15,71	mq 5,98 > mq.1,96
Bagno 1	mq 6,17	
Bagno 2	mq 5,09	
Letto 1	mq 16,09	mq 2,99 > mq.2,01
Letto 2	mq 12,60	mq 2,99 > mq.1,57
Disimpegno	mq 4,49	
Lavanderia	mq 2,60	
Totale superficie utile	mq 83,24	
Serra solare 15% di 83,24=12,49>12,15	mq 12,15	
Balconi	mq 31,38	

ALLOGGIO TIPO B_2		SUP. ILLUMINANTE > 1/8
SUP. UTILE		
Soggiorno	mq 21,10	mq 4,83 > mq.2,64
Cucina	mq 15,86	mq 5,98 > mq.1,98
Bagno 1	mq 5,32	
Bagno 2	mq 3,34	
Letto 1	mq 17,21	mq 2,99 > mq.2,15
Letto 2	mq 12,24	mq 2,99 > mq.1,53
Stanza pluriuso	mq 8,27	mq 2,07 > mq.1,03
Disimpegno	mq 2,95	
Lavanderia	mq 2,60	
Totale superficie utile	mq 93,05	
Serra solare 15% di 93,05=13,96=12,15	mq 12,15	
Balconi	mq 47,84	

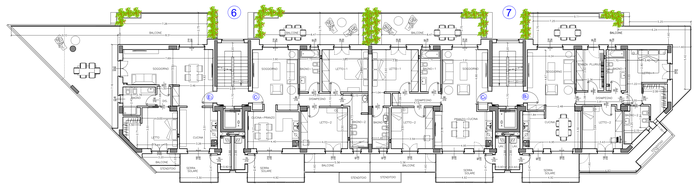

ALLOGGIO TIPO E_3		SUP. ILLUMINANTE > 1/8
SUP. UTILE		
Soggiorno	mq 20,20	mq 4,83 > mq.2,52
Cucina	mq 10,72	mq 5,98 > mq.1,79
Bagno 1	mq 6,17	
Bagno 2	mq 4,16	
Letto 1	mq 15,82	mq 2,99 > mq.1,88
Letto 2	mq 9,62	mq 2,99 > mq.1,77
Disimpegno	mq 3,92	
Lavanderia	mq 2,60	
Totale superficie utile	mq 82,59	
Serra solare 15% di 82,59=12,39 >12,15	mq 12,15	
Balconi	mq 36,34	

ALLOGGIO TIPO C_6		SUP. ILLUMINANTE > 1/8
SUP. UTILE		
Soggiorno	mq 20,00	mq 4,83 > mq.2,50
Cucina	mq 10,72	mq 5,98 > mq.1,98
Bagno 1	mq 6,17	
Bagno 2	mq 4,16	
Letto 1	mq 15,82	mq 2,99 > mq.1,88
Letto 2	mq 9,62	mq 2,99 > mq.1,77
Disimpegno	mq 3,92	
Lavanderia	mq 2,60	
Totale superficie utile	mq 82,59	
Serra solare 15% di 82,59=12,39 >12,15	mq 12,15	
Balconi	mq 36,34	

ALLOGGIO TIPO C_7		SUP. ILLUMINANTE > 1/8
SUP. UTILE		
Soggiorno	mq 19,80	mq 4,83 > mq.2,47
Cucina	mq 10,83	mq 4,14 > mq.1,35
Bagno 1	mq 6,17	
Bagno 2	mq 5,28	
Letto 1	mq 17,23	mq 2,99 > mq.2,15
Letto 2	mq 12,23	mq 2,84 > mq.1,20
Stanza pluriuso	mq 8,41	mq 2,99 > mq.1,05
Disimpegno	mq 2,95	
Lavanderia	mq 2,60	
Totale superficie utile	mq 82,87	
Serra solare 15% di 82,87=12,43>12,15	mq 12,15	
Balconi	mq 36,34	

ALLOGGIO TIPO A_2		SUP. ILLUMINANTE > 1/8
SUP. UTILE		
Soggiorno	mq 20,34	mq 4,83 > mq.2,54
Cucina	mq 14,98	mq 5,98 > mq.1,87
Bagno 1	mq 6,13	
Bagno 2	mq 4,68	
Letto 1	mq 19,15	mq 2,99 > mq.2,39
Letto 2	mq 9,23	mq 1,17 > mq.1,13
Letto 3	mq 11,97	mq 2,99 > mq.1,50
Disimpegno	mq 4,12	
Lavanderia	mq 2,60	
Totale superficie utile	mq 92,96	
Serra solare 15% di 93,73= >12,15	mq 12,15	
Balconi	mq 47,92	

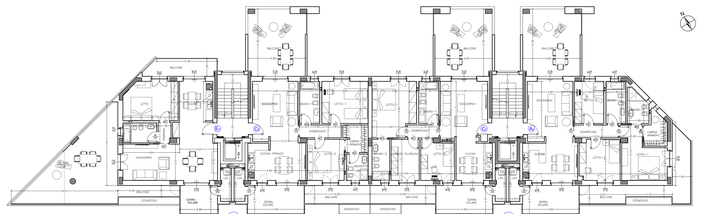

SCALA 1:100