COMUNE DI BARI

COSTRUZIONE ALLOGGI SOCIALI
COMPARTO 2 - ZONA DI ESPANSIONE C/2
JAPIGIA - LOC.S.ANNA
MAGLIA 22 - SOTTOMAGLIA M2/11
LOTTI 1-2-3A-3B-4-5-6-7-8-9-10-11-12-13-14A-14B

COMMITTENTE:
Societa Cooperativa Edilizia "DOMUS SABINA" - Bari
via Giulio Petroni n. 35/E

ELABORATO:
CORPO "A"
PIANTA PIANO QUARTO
VERIFICHE SUPERFICI UTILI E SUPERFICI ILLUMINANTI

9	Progetto architettonico	Dr. Arch. Michele Venuti	STUDIO TECNICO ASSOCIATO GEOM. GIUSEPPE RIZZI & C.
Aprile 2014			Studio tecnico
DATA			GEOM. MARIANGELA TUFARIELLO
DISEGNO			Studio tecnico
AGGIORNAMENTO			GEOM. MARIANO FUMO
AGGIORNAMENTO			Studio tecnico
AGGIORNAMENTO			GEOM. PIETRO FUMO
1:200 - 1:100	Responsabile del procedimento: GEOM. FRANCO V. MOLA	Responsabile del procedimento: GEOM. ANTONIO MAZILLI	Studio tecnico GEOM. GAETANO CAFARELLI

SCALA 1:200

ALLOGGIO TIPO D₁		SUP. ILLUMINANTE > 1/8
SUP. UTILE		
Soggiorno	mq 17,77	mq 4,83 > mq.2,22
Cucina	mq 12,08	mq 5,98 > mq.1,51
Bagno 1	mq 4,05	
Letto 1	mq 14,10	mq 2,07 > mq.1,76
Disimpegno	mq 2,10	
Lavanderia	mq 2,60	
Totale superficie utile	mq 54,82	
Serra solare 15% di 54,82=8,22>6,15	mq 8,15	
Balconi	mq 96,12	

ALLOGGIO TIPO C₁		SUP. ILLUMINANTE > 1/8
SUP. UTILE		
Soggiorno	mq 19,91	mq 4,83 > mq.2,49
Cucina	mq 10,69	mq 4,14 > mq.1,36
Bagno 1	mq 5,16	
Bagno 2	mq 3,10	
Letto 1	mq 15,40	mq 2,99 > mq.1,92
Letto 2	mq 9,62	mq 1,84 > mq.1,20
Stanza pluriuso	mq 8,40	mq 2,99 > mq.1,05
Disimpegno	mq 4,49	
Lavanderia	mq 2,60	
Totale superficie utile	mq 82,56	
Serra solare 15% di 82,56=12,38>12,15	mq 12,15	
Balconi	mq 31,38	

ALLOGGIO TIPO C₃		SUP. ILLUMINANTE > 1/8
SUP. UTILE		
Soggiorno	mq 20,37	mq 4,83 > mq.2,55
Cucina	mq 14,07	mq 5,98 > mq.1,76
Bagno 1	mq 5,09	
Bagno 2	mq 3,44	
Letto 1	mq 16,79	mq 2,99 > mq.2,10
Letto 2	mq 13,81	mq 2,99 > mq.1,73
Disimpegno	mq 3,92	
Lavanderia	mq 2,60	
Totale superficie utile	mq 83,17	
Serra solare 15% di 83,17=12,47 >12,15	mq 12,15	
Balconi	mq 31,38	

ALLOGGIO TIPO D₂		SUP. ILLUMINANTE > 1/8
SUP. UTILE		
Soggiorno	mq 17,76	mq 4,83 > mq.2,22
Cucina	mq 10,11	mq 4,14 > mq.1,26
Bagno 1	mq 4,05	
Letto 1	mq 15,40	mq 2,07 > mq.1,92
Disimpegno	mq 1,62	
Lavanderia	mq 2,60	
Totale superficie utile	mq 52,35	
Serra solare 15% di 52,30=7,85 >7,84	mq 7,84	
Balconi	mq 49,28	

ALLOGGIO TIPO E₁		SUP. ILLUMINANTE > 1/8
SUP. UTILE		
Soggiorno	mq 18,17	mq 4,83 > mq.2,27
Cucina	mq 10,33	mq 4,14 > mq.1,29
Bagno 1	mq 4,05	
Letto 1	mq 14,10	
Letto 2	mq 11,40	mq 2,99 > mq.1,77
Disimpegno	mq 1,84	mq 2,99 > mq.1,42
Lavanderia	mq 2,60	
Totale superficie utile	mq 63,29	
Serra solare 15% di 63,29=9,49>8,15	mq 8,15	
Balconi	mq 54,00	

ALLOGGIO TIPO C		SUP. ILLUMINANTE > 1/8
SUP. UTILE		
Soggiorno	mq 20,33	mq 4,83 > mq.3,43
Cucina	mq 13,94	mq 4,83 > mq.1,53
Bagno 1	mq 5,16	
Bagno 2	mq 6,04	
Letto 1	mq 14,18	mq 2,99 > mq.2,23
Letto 2	mq 13,90	mq 2,99 > mq.1,54
Disimpegno	mq 3,92	
Lavanderia	mq 2,60	
Totale superficie utile	mq 83,14	
Serra solare 15% di 82,59=12,39>12,15	mq 12,15	
Balconi	mq 31,38	

ALLOGGIO TIPO C₂		SUP. ILLUMINANTE > 1/8
SUP. UTILE		
Soggiorno	mq 20,49	mq 4,83 > mq.2,56
Cucina	mq 15,71	mq 5,98 > mq.1,96
Bagno 1	mq 5,09	
Bagno 2	mq 3,09	
Letto 1	mq 16,09	mq 2,99 > mq.2,01
Letto 2	mq 12,60	mq 2,99 > mq.1,57
Disimpegno	mq 4,49	
Lavanderia	mq 2,60	
Totale superficie utile	mq 83,24	
Serra solare 15% di 83,24=12,49 >12,15	mq 12,15	
Balconi	mq 31,38	

ALLOGGIO TIPO D₁		SUP. ILLUMINANTE > 1/8
SUP. UTILE		
Soggiorno	mq 17,77	mq 4,83 > mq.2,22
Cucina	mq 12,08	mq 5,98 > mq.1,51
Bagno 1	mq 4,05	
Letto 1	mq 14,10	mq 2,07 > mq.1,76
Disimpegno	mq 2,10	
Lavanderia	mq 2,60	
Totale superficie utile	mq 54,82	
Serra solare 15% di 54,82=8,22>6,15	mq 8,15	
Balconi	mq 96,57	

ALLOGGIO TIPO D₅		SUP. ILLUMINANTE > 1/8
SUP. UTILE		
Soggiorno	mq 21,01	mq 6,67 > mq.2,63
Cucina	mq 11,54	mq 4,14 > mq.1,44
Bagno 1	mq 4,05	
Letto 1	mq 15,15	mq 2,99 > mq.1,89
Disimpegno	mq 2,58	
Lavanderia	mq 2,60	
Totale superficie utile	mq 55,93	
Serra solare 15% di 55,93=8,39 >8,15	mq 8,15	
Balconi	mq 80,83	

ALLOGGIO TIPO H		SUP. ILLUMINANTE > 1/8
SUP. UTILE		
Soggiorno	mq 20,88	mq 4,83 > mq.2,50
Cucina	mq 10,75	mq 4,14 > mq.1,34
Bagno 1	mq 6,30	
Bagno 2	mq 5,58	
Letto 1	mq 20,13	mq 2,99 > mq.1,98
Letto 2	mq 12,60	mq 1,84 > mq.1,55
Disimpegno	mq 3,92	
Lavanderia	mq 2,60	
Totale superficie utile	mq 82,80	
Serra solare 15% di 82,80=12,42 >12,15	mq 12,15	
Balconi	mq 36,34	

ALLOGGIO TIPO C₄		SUP. ILLUMINANTE > 1/8
SUP. UTILE		
Soggiorno	mq 20,49	mq 4,83 > mq.2,56
Cucina	mq 15,71	mq 5,98 > mq.1,96
Bagno 1	mq 6,17	
Bagno 2	mq 5,09	
Letto 1	mq 16,09	mq 2,99 > mq.2,01
Letto 2	mq 12,60	mq 2,99 > mq.1,57
Disimpegno	mq 4,49	
Lavanderia	mq 2,60	
Totale superficie utile	mq 83,24	
Serra solare 15% di 83,24=12,49 >12,15	mq 12,15	
Balconi	mq 36,34	

ALLOGGIO TIPO D₇		SUP. ILLUMINANTE > 1/8
SUP. UTILE		
Soggiorno	mq 18,69	mq 5,98 > mq.2,34
Cucina	mq 10,21	mq 4,14 > mq.1,28
Bagno 1	mq 5,19	
Letto 1	mq 14,27	mq 2,99 > mq.1,78
Disimpegno	mq 2,10	
Lavanderia	mq 2,60	
Totale superficie utile	mq 53,08	
Serra solare 15% di 53,08=7,96>7,84	mq 7,84	
Balconi	mq 42,33	

ALLOGGIO TIPO E₄		SUP. ILLUMINANTE > 1/8
SUP. UTILE		
Soggiorno	mq 31,23	mq 7,52 > mq.3,90
Cucina	mq 9,81	mq 4,14 > mq.1,23
Bagno 1	mq 4,91	
Letto 1	mq 15,16	mq 2,99 > mq.1,89
Disimpegno	mq 1,86	
Lavanderia	mq 2,60	
Totale superficie utile	mq 65,61	
Serra solare 15% di 65,61=9,84>8,15	mq 8,15	
Balconi	mq 45,61	

ALLOGGIO TIPO C₆		SUP. ILLUMINANTE > 1/8
SUP. UTILE		
Soggiorno	mq 20,00	mq 4,83 > mq.2,60
Cucina	mq 15,72	mq 5,98 > mq.1,96
Bagno 1	mq 6,17	
Bagno 2	mq 4,16	
Letto 1	mq 15,82	mq 2,99 > mq.1,88
Letto 2	mq 12,60	mq 2,99 > mq.1,77
Disimpegno	mq 3,92	
Lavanderia	mq 2,60	
Totale superficie utile	mq 82,59	
Serra solare 15% di 82,59=12,39>12,15	mq 12,15	
Balconi	mq 36,34	

ALLOGGIO TIPO C₇		SUP. ILLUMINANTE > 1/8
SUP. UTILE		
Soggiorno	mq 19,91	mq 4,83 > mq.2,49
Cucina	mq 10,69	mq 4,14 > mq.1,36
Bagno 1	mq 6,18	
Bagno 2	mq 3,10	
Letto 1	mq 15,40	mq 2,99 > mq.1,92
Letto 2	mq 9,62	mq 1,84 > mq.1,20
Stanza pluriuso	mq 8,40	mq 2,99 > mq.1,05
Disimpegno	mq 4,45	
Lavanderia	mq 2,60	
Totale superficie utile	mq 82,56	
Serra solare 15% di 82,56=12,38>12,15	mq 12,15	
Balconi	mq 36,34	

ALLOGGIO TIPO D₅		SUP. ILLUMINANTE > 1/8
SUP. UTILE		
Soggiorno	mq 21,01	mq 6,67 > mq.2,63
Cucina	mq 11,54	mq 4,14 > mq.1,44
Bagno 1	mq 4,05	
Letto 1	mq 15,15	mq 2,99 > mq.1,89
Disimpegno	mq 2,58	
Lavanderia	mq 2,60	
Totale superficie utile	mq 55,93	
Serra solare 15% di 55,93=8,39>8,15	mq 8,15	
Balconi	mq 81,12	

N.B. LE MURATURE SONO STATE DISEGNATE CON SOFTWARE CAD

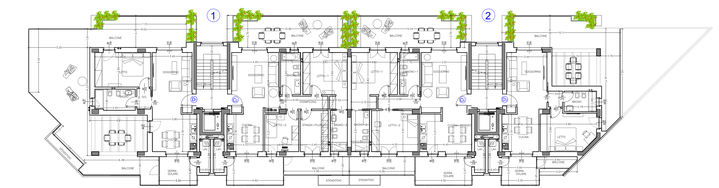

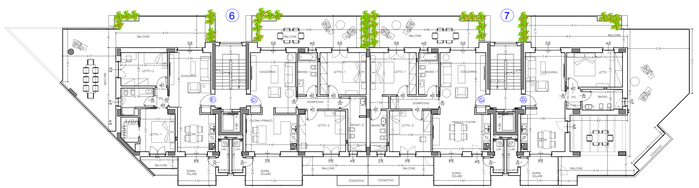

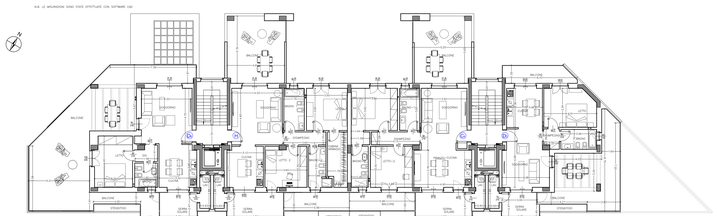

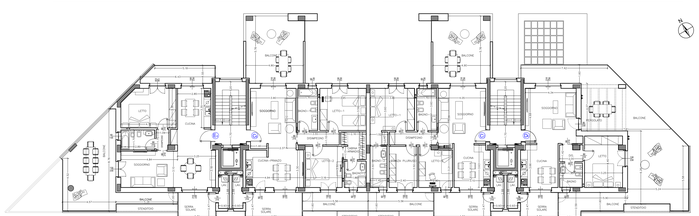

SCALA 1:100